


1 WEST ELEVATION
SCALE: 3/32" = 1'-0"

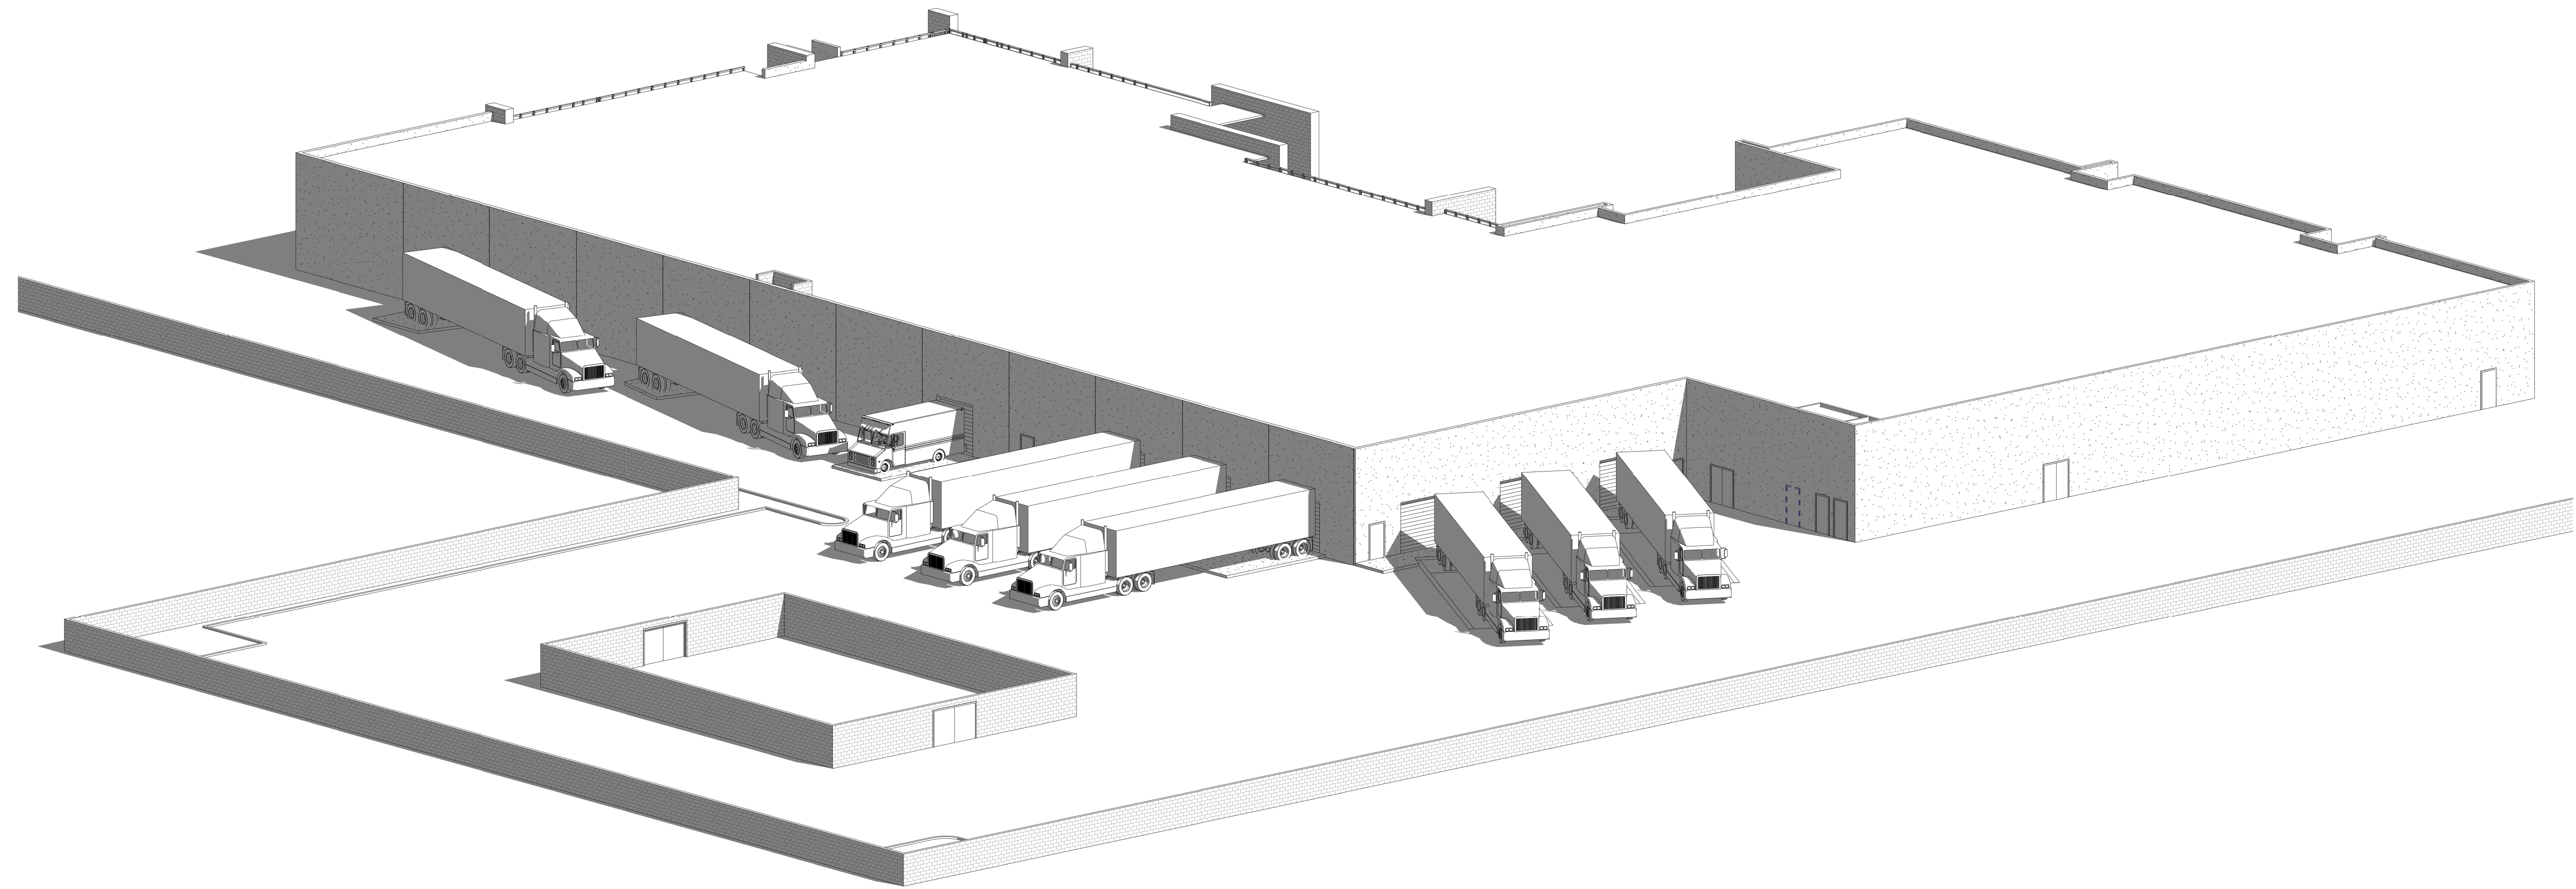

2 ISOMETRIC
SCALE: