


305  
removed wall in hall & bathroom in 305

307

FLOOR PLAN  
Scale 1/8" = 1'-0"

**DOOR SCHEDULE**

DOOR NO.	DOOR TYPE	DOOR	FINISH	WALL TYPE	SWING	LOC.	REMARKS
1	SW	SW	SW	SW	SW	SW	SW
2	SW	SW	SW	SW	SW	SW	SW
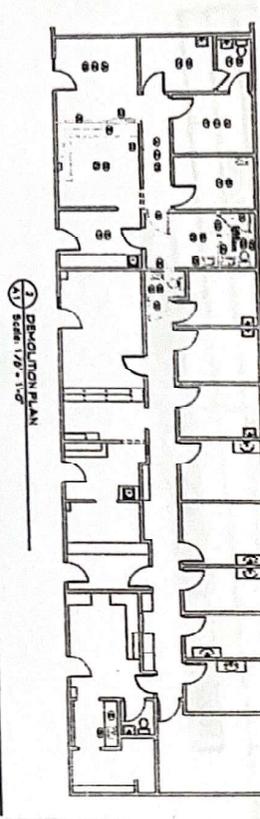

DEMOLITION PLAN  
Scale 1/8" = 1'-0"

**FINISH SCHEDULE**

DOOR	WALL	CEILING	FLOOR	STAIR	MECHANICAL	REMARKS
1	1	1	1	1	1	1
2	2	2	2	2	2	2
3	3	3	3	3	3	3
50	50	50	50	50	50	50

*Bathroom removed*

305  
↓  
217

  
 STILLER CONSTRUCTION INC.  
 1000 W. 10TH ST. SUITE 100  
 DENVER, CO 80202  
 PHONE: 303.733.1111  
 FAX: 303.733.1112  
 WWW.STILLERCONSTRUCTION.COM

SHEET NO. 101  
 SHEET TITLE: FLOOR PLAN  
 DATE: 10/18/10  
 SCALE: AS SHOWN  
 DRAWN BY: A1