



I HEREBY CERTIFY THAT THIS PLAN SPECIFICATION OF FLOOR PLAN WAS PREPARED BY ME OR UNDER MY DIRECT SUPERVISION AND THAT I AM A QUALIFIED ARCHITECT UNDER THE LAWS OF THE STATE OF MINNESOTA.

SIGNATURE
PRINTED NAME
NUMBER DATE
REVISED

FINANCIAL DRS BUILDING

ROCHESTER, MN 55901

12 FEBRUARY 2025
DATE


PJA
DRAWN BY

2024-063
PROJECT NUMBER

SHEET TITLE
FLOOR PLAN


SHEET

A201

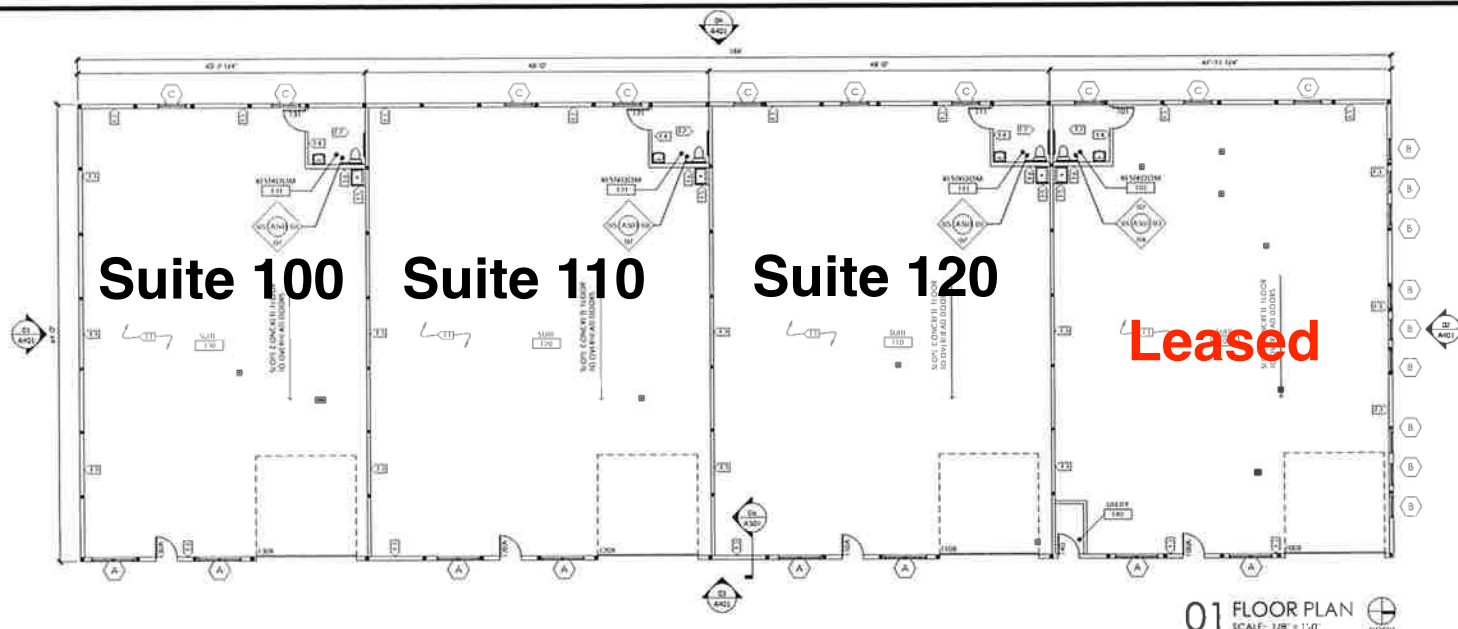

FLOOR PLAN KEYED NOTES

- 1. 4\"/>
- 2. VINYL FLOORING & VINYL BASE
- 3. STRUCTURAL WALL, SEE PERIMETER DRAWINGS. WALL TO HAVE ONE (1) PANEL (SHEET) OF 1/2\"/>
- 4. 2X4 WOOD STUDS @ 16\"/>
- 5. GYPSUM BOARD
- 6. 7/8\"/>

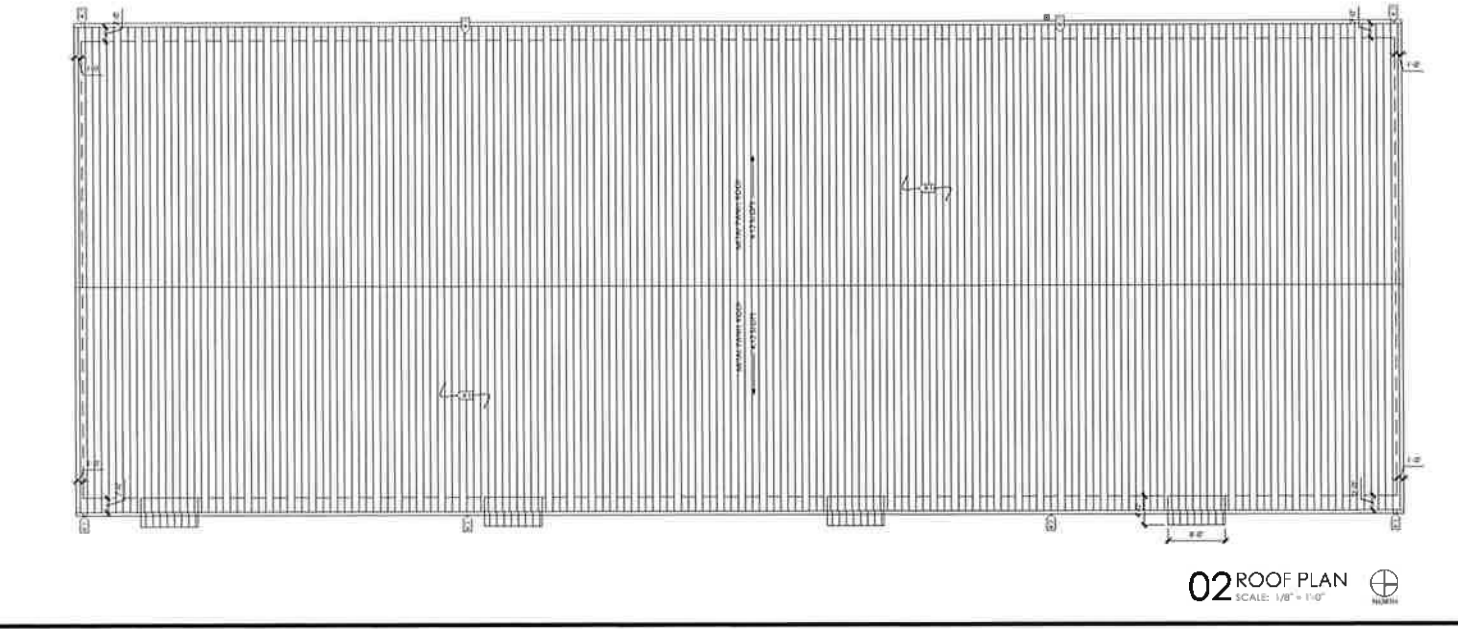

ROOF PLAN KEYED NOTES

- 1. ASPHALT ROOF FLOORING
- 2. 2\"/>
- 3. 2\"/>

FINANCIAL DRS BUILDING

ROCHESTER, MN 55901

28 JANUARY 2025
DATE


PJA
DRAWN BY

204-063
PROJECT NUMBER


SHEET TITLE
EXTERIOR ELEVATIONS

SHEET


A401

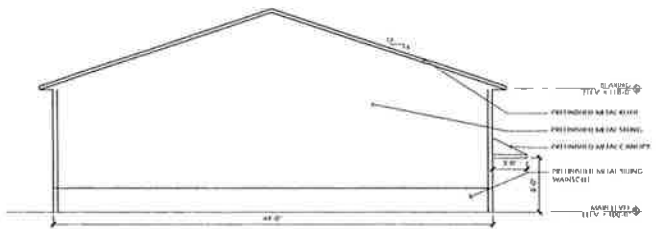


01 SOUTH ELEVATION
SCALE: 1/8" = 1'-0"
DOOR SIDE TRANSPIRENCY: 50% GLASS

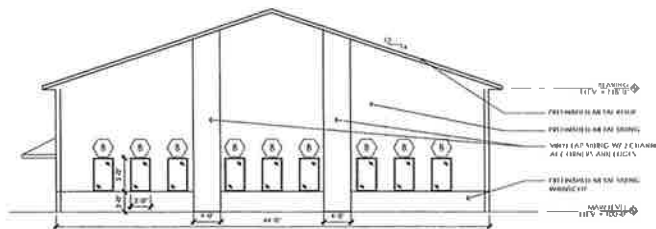

02 NORTH ELEVATION
SCALE: 1/8" = 1'-0"
DOOR SIDE TRANSPIRENCY: 50% GLASS

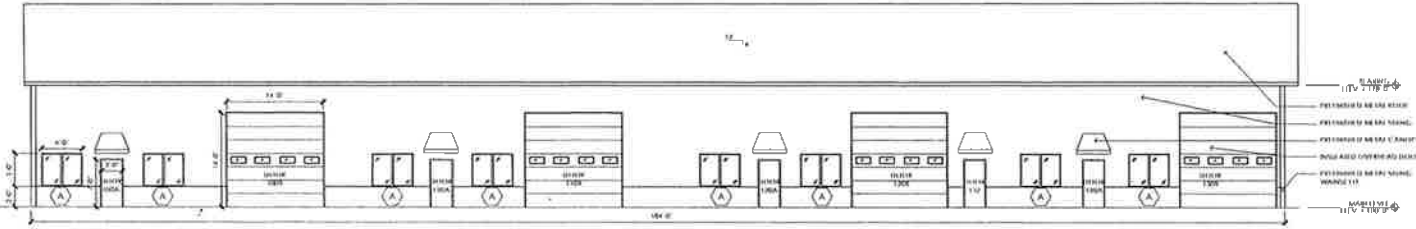


03 EAST ELEVATION
SCALE: 1/8" = 1'-0"
DOOR SIDE TRANSPIRENCY: 50% GLASS

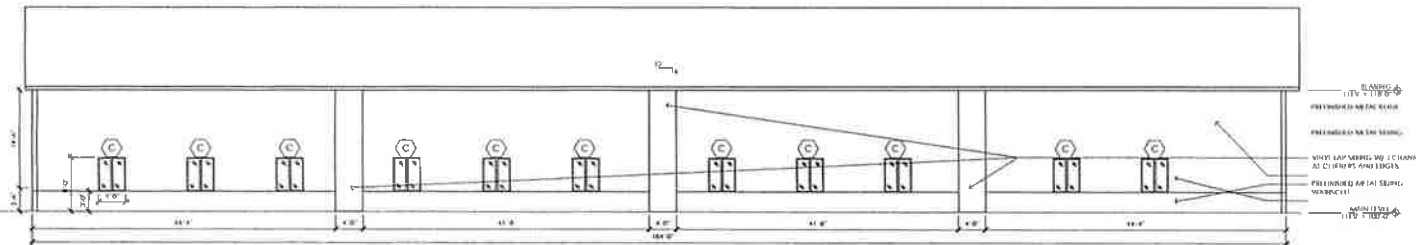



04 WEST ELEVATION
SCALE: 1/8" = 1'-0"
DOOR SIDE TRANSPIRENCY: 50% GLASS

DOOR SCHEDULE									
DOOR TYPE	WIDTH	HEIGHT	GLASS TYPE	GLASS TYPE	GLASS TYPE	GLASS TYPE	GLASS TYPE	GLASS TYPE	GLASS TYPE
000A	3'-0"	7'-0"	1/2" GLASS	A	001	DOOR TYPE	DOOR TYPE	DOOR TYPE	DOOR TYPE
000B	3'-0"	7'-0"	1/2" GLASS	A	002	DOOR TYPE	DOOR TYPE	DOOR TYPE	DOOR TYPE
001	3'-0"	7'-0"	1/2" GLASS	B	003	DOOR TYPE	DOOR TYPE	DOOR TYPE	DOOR TYPE
000A	3'-0"	7'-0"	1/2" GLASS	A	004	DOOR TYPE	DOOR TYPE	DOOR TYPE	DOOR TYPE
000B	3'-0"	7'-0"	1/2" GLASS	A	005	DOOR TYPE	DOOR TYPE	DOOR TYPE	DOOR TYPE
001	3'-0"	7'-0"	1/2" GLASS	B	006	DOOR TYPE	DOOR TYPE	DOOR TYPE	DOOR TYPE
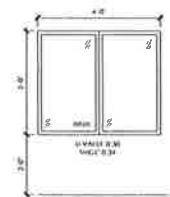

WINDOW TYPES
SCALE: 3/8" = 1'-0"

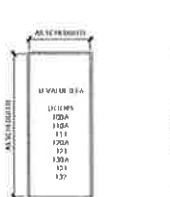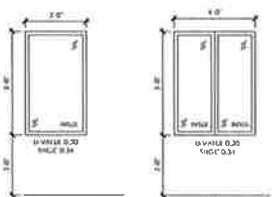

DOOR TYPES
SCALE: 3/8" = 1'-0"

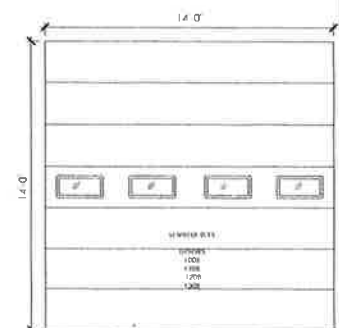

DOOR TYPES
SCALE: 3/8" = 1'-0"