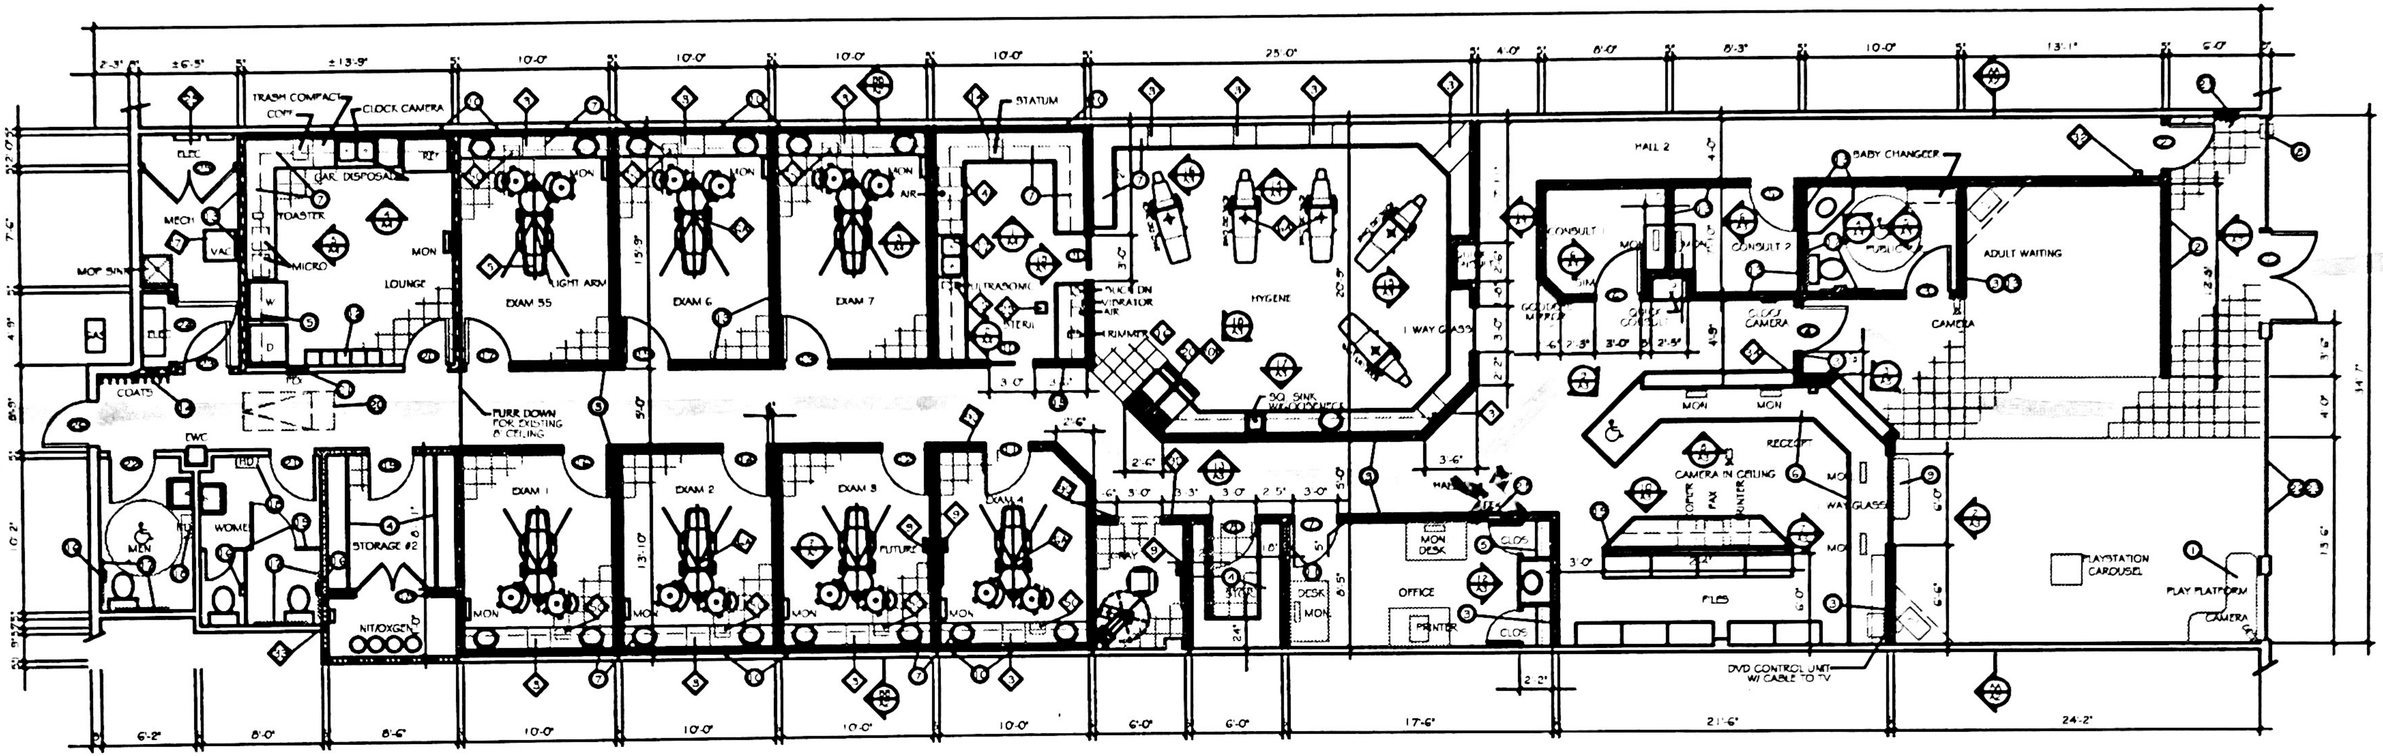

FLOOR PLAN

SCALE 3/16" = 1'-0"