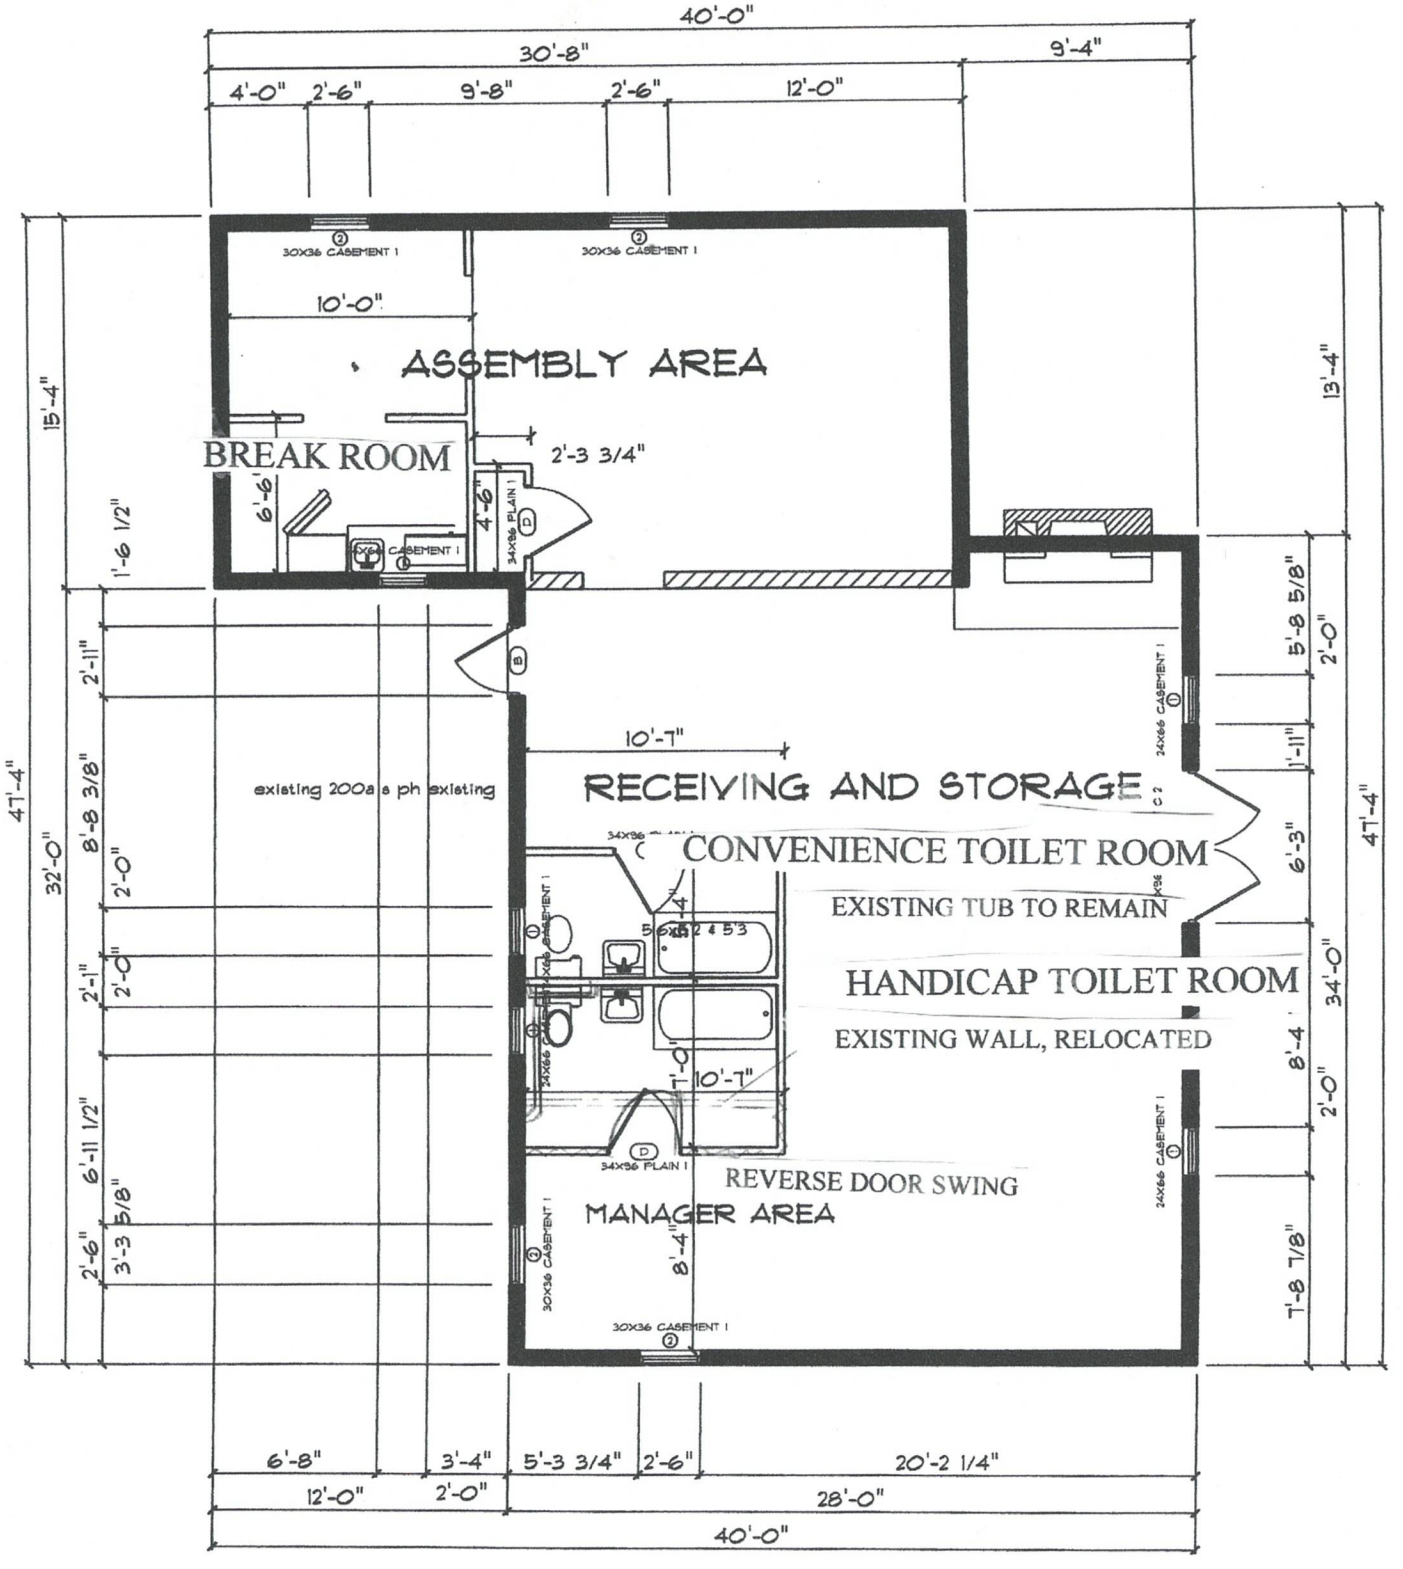
40'-0"
30'-8"
9'-4"
4'-0"
2'-6"
9'-8"
2'-6"
12'-0"
30X36 CASEMENT 1
30X36 CASEMENT 1
10'-0"
ASSEMBLY AREA
BREAK ROOM
2'-3 3/4"
6'-6"
4'-6"
34X36 PLAIN 1
24X66 CASEMENT 1
15'-4"
13'-4"
1'-6 1/2"
2'-11"
8'-8 3/8"
2'-0"
2'-1"
2'-0"
6'-11 1/2"
3'-3 5/8"
2'-6"
47'-4"
32'-0"
existing 200a s ph existing
10'-7"
RECEIVING AND STORAGE
CONVENIENCE TOILET ROOM
EXISTING TUB TO REMAIN
HANDICAP TOILET ROOM
EXISTING WALL, RELOCATED
REVERSE DOOR SWING
MANAGER AREA
7'-0"
10'-7"
8'-4"
34X36 PLAIN 1
30X36 CASEMENT 1
30X36 CASEMENT 1
5'-8 5/8"
2'-0"
1'-11"
6'-3"
34'-0"
8'-4"
2'-0"
7'-8 7/8"
47'-4"
6'-8"
3'-4"
5'-3 3/4"
2'-6"
20'-2 1/4"
12'-0"
2'-0"
28'-0"
40'-0"

FLOOR PLAN