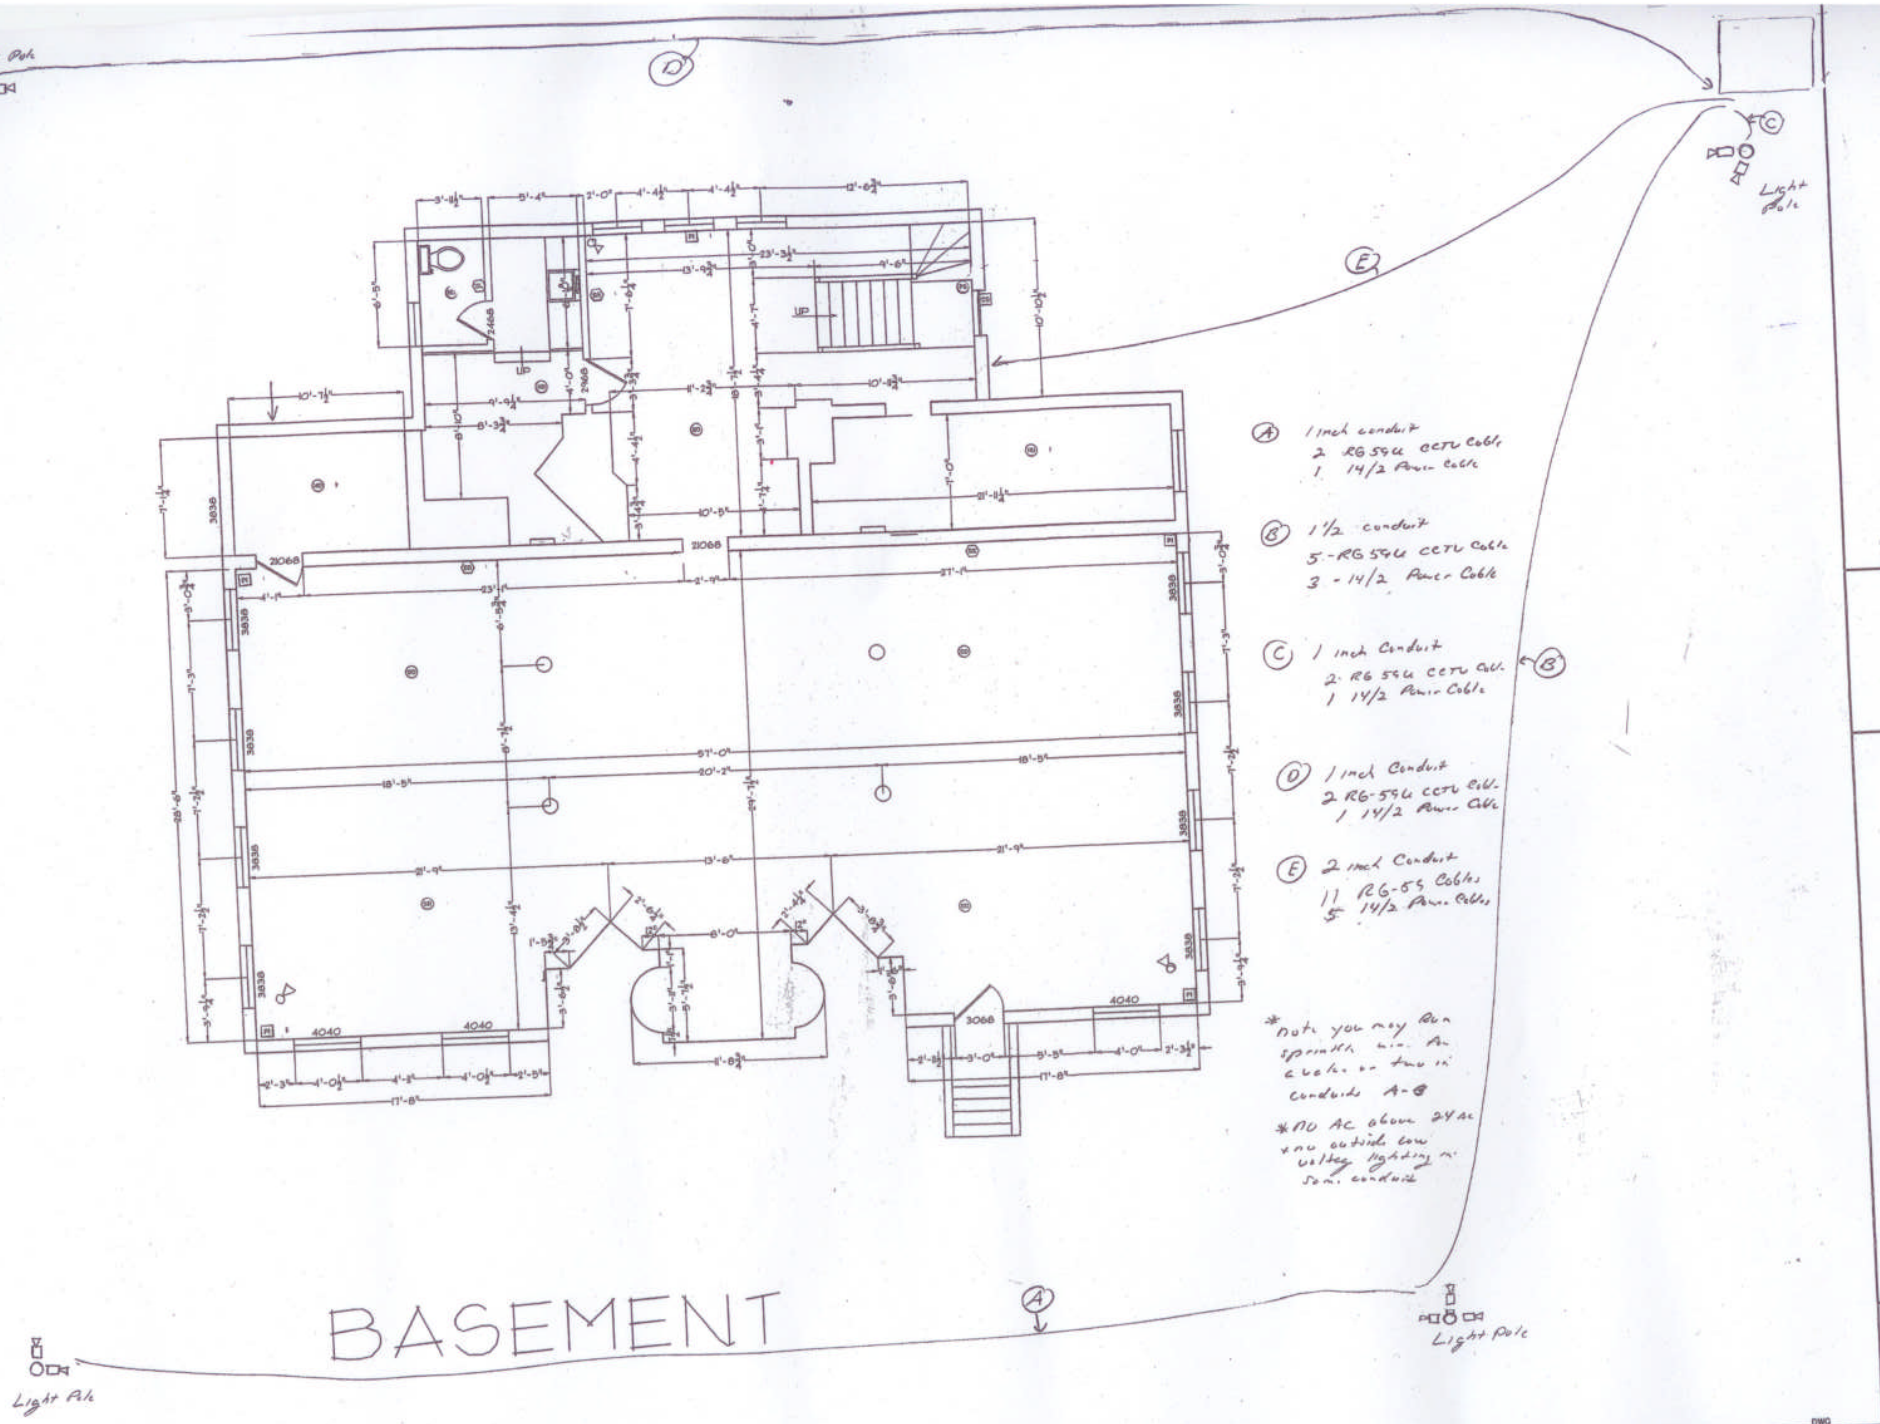
Light Pole
Light Pole
Light Pole
Light Pole
D
C
E
A
B
UP
2466
2066
21066
3066
3836
3839
4040
(A) 1 inch conduit
2 RG 59U CCTV Cable
1 14/2 Power Cable
(B) 1 1/2 conduit
5 - RG 59U CCTV Cable
3 - 14/2 Power Cable
(C) 1 inch Conduit
2 RG 59U CCTV Cable
1 14/2 Power Cable
(D) 1 inch Conduit
2 RG-59U CCTV Cable
1 14/2 Power Cable
(E) 2 inch Conduit
11 RG-59 Cables
5 14/2 Power Cables
*Note you may run sprinkler wire in 2 or 3 inch conduits A-B
*NO AC above 24 AC and outside low voltage lighting in same conduit

BASEMENT