

À vendre ou à louer | For sale or lease

**CBRE**

# 32-34, rue Belmont

Richmond (Québec)

± 60 140 pi<sup>2</sup> | sq. ft.



**Idéal pour des activités de fabrication et d'entreposage**  
**Ideal for manufacturing and warehousing operations**



À proximité de l'autoroute 55  
Close to Highway 55



Frais d'exploitation et taxes  
inférieurs au cours du marché  
Low taxes & operating expenses



Ponts roulants  
Overhead cranes



Revenu en place pour une portion  
de l'immeuble  
Income in place for a portion  
of the building

# 32-34, rue Belmont

Richmond | Québec

## DESCRIPTION DE LA PROPRIÉTÉ / PROPERTY DETAILS

Superficie du bâtiment (pi²) | Building Size (sq. ft.) ± 60 140

Superficie disponible (pi²) | Available Area (sq. ft.) ± 20 800  
*Incluant bureaux | Including offices* ± 2 750

Sous-sol et corridor (pi²) | basement and corridor (sq. ft.) ± 4 384  
*Non chargé | Not charged*

Terrain (pi²) | Land Size (sq. ft.) ± 191 031  
*Agrandissement possible | Possible expansion*

Hauteur libre (pi) | Clear Height (ft.) 10 - 26

Quais de chargement | Truck-Level Doors 2

Portes au sol | Drive-In Doors 5

Électricité | Electricity 2 X 600 A | 600 V

Stationnement | Parking Stalls Ample | Vast

Aqueduc et égout desservi par la Ville | Aqueduct and sewer serviced by the City



## INFORMATION FINANCIÈRE / FINANCIAL INFORMATION


Loyer net demandé (pi²) | Asking Net Rent (sq. ft.) Contactez-nous  
Contact Us

Frais d'exploitation (pi²) | Operating Expenses (sq. ft.) 1,25 \$

Disponibilité | Availability Immédiate  
Immediate





# Plan d'étage Floor plan

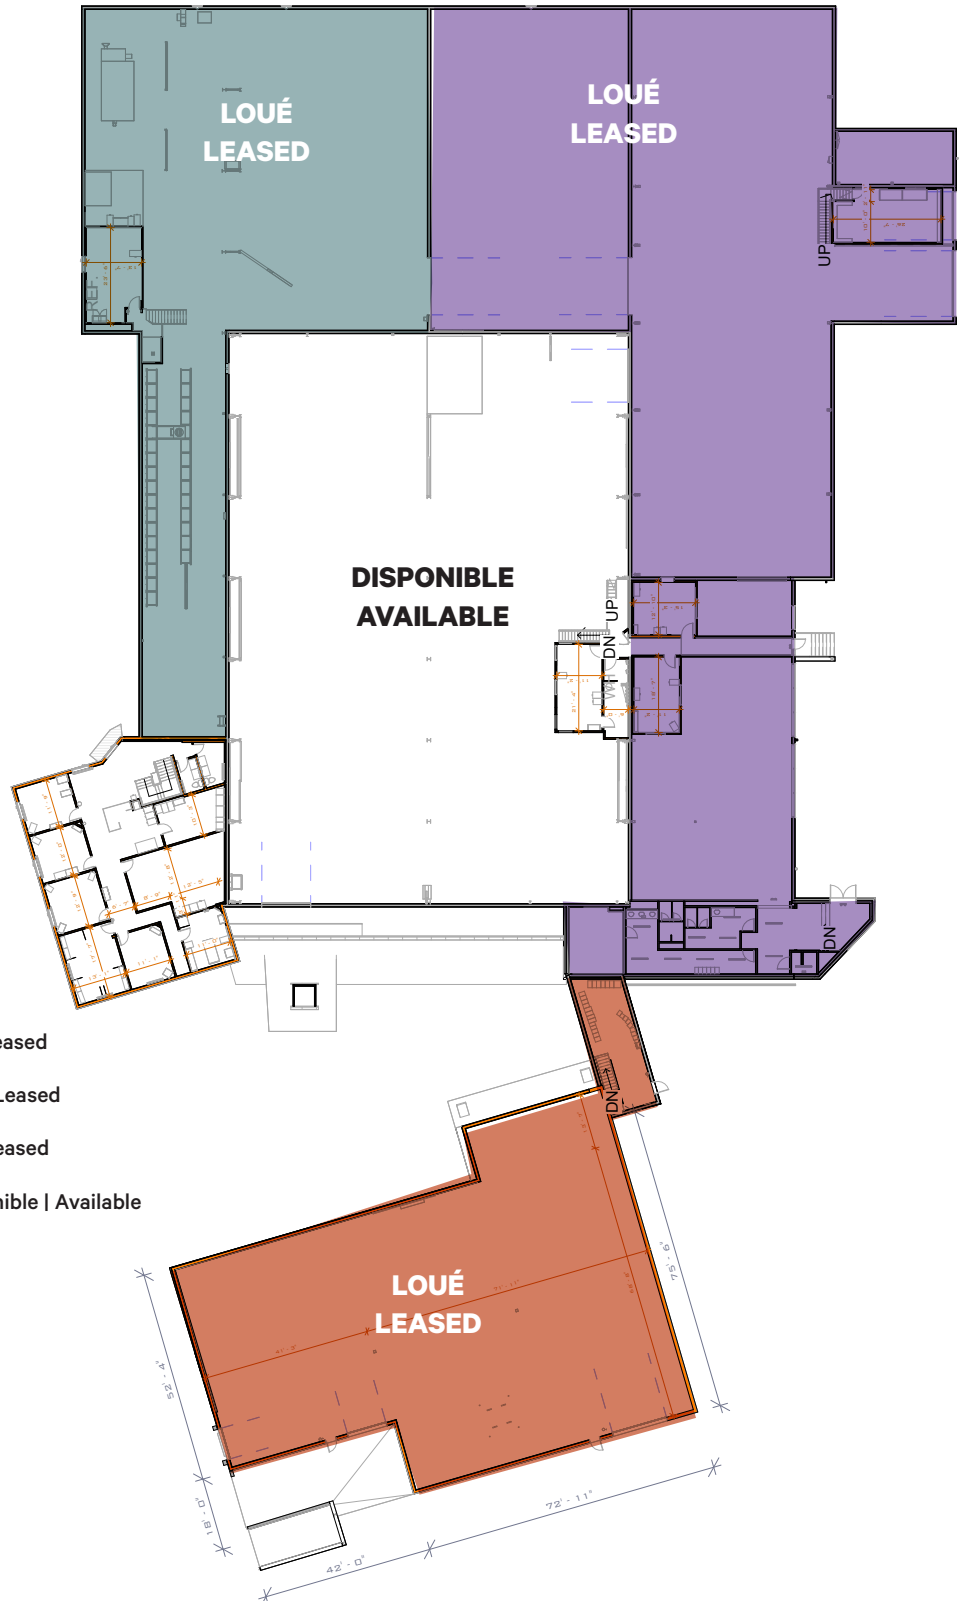





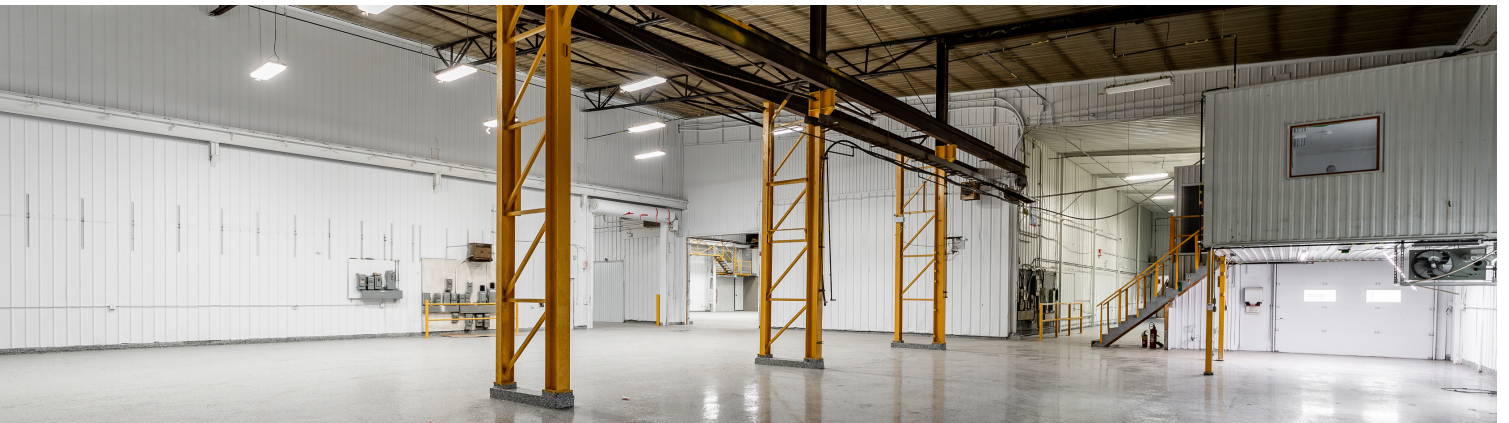

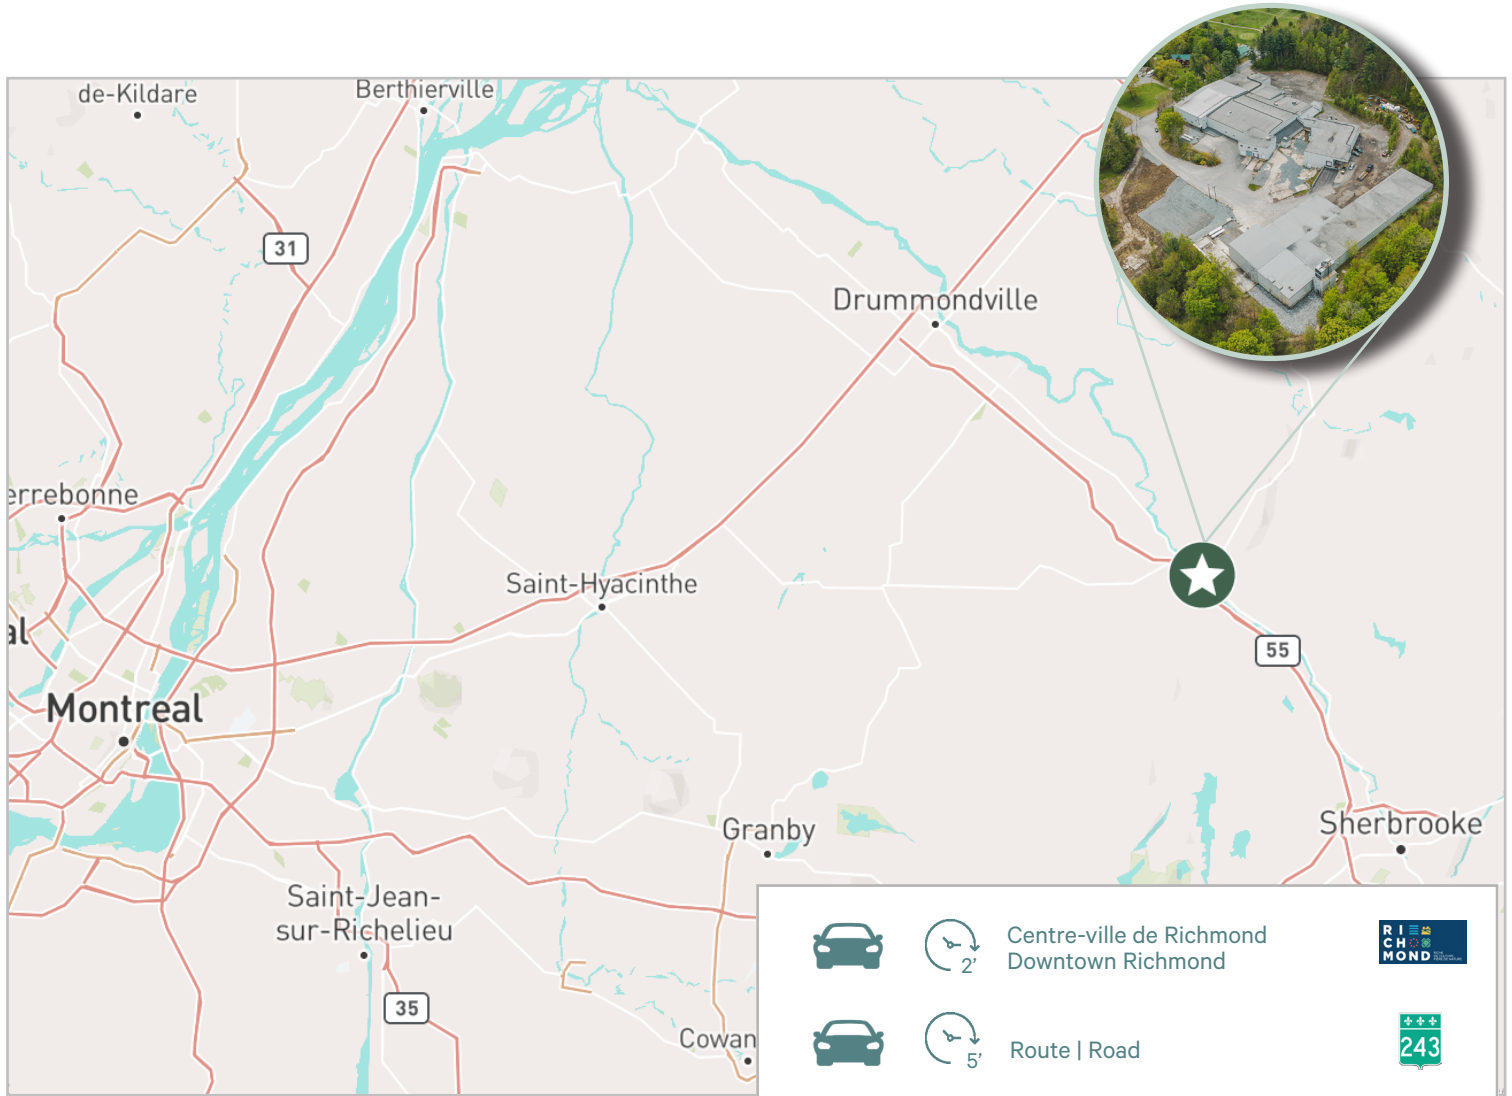





-  **Unité | Unit 1 :** 9 200 pi<sup>2</sup> | sq. ft. – Loué | Leased
-  **Unité | Unit 2 :** 18 256 pi<sup>2</sup> | sq. ft. – Loué | Leased
-  **Unité | Unit 3 :** 7 500 pi<sup>2</sup> | sq. ft. – Loué | Leased
-  **Unité | Unit 4 :** 20 800 pi<sup>2</sup> | sq. ft. – Disponible | Available

# À vendre ou à louer | For sale or lease





## Communiquez avec nous : Contact us:

		Centre-ville de Richmond Downtown Richmond	
		Route   Road	
		Autoroute   Highway	
		Parc industriel de Drummondville Drummondville Industrial Park	

**Jean-Philippe Daunais\***  
Vice-chairman | Vice Chairman  
Courtier immobilier agréé  
Chartered Real Estate Broker  
+1 514 737 4798  
jp.daunais@cbre.com

**Ryan Cymet\*\***  
Vice-chairman | Vice Chairman  
Courtier immobilier  
Real Estate Broker  
+1 514 737 2403  
ryan.cymet@cbre.com

\*Courtier immobilier agréé agissant au sein de la société par actions Services immobiliers Jean-Philippe Daunais inc.  
\*\*Courtier immobilier agissant au sein de la société par actions Services immobiliers Ryan Cymet inc.

CBRE Limitée, agence immobilière  
1250, boulevard René-Lévesque Ouest, bureau 2800, Montréal (Québec) H3B 4W8   cbre.ca

Cet avis de non-responsabilité est applicable à CBRE Limitée, agence immobilière, et à toutes les autres divisions de la Société; incluant tous les employés et entrepreneurs indépendants (« CBRE »). Les renseignements contenus dans ce document, incluant de manière non exhaustive les projections, les images, les opinions, les hypothèses et les estimations (les « Renseignements ») n'ont pas été vérifiés par CBRE, et CBRE n'indique pas, ne justifie pas et ne garantit pas la pertinence, l'exactitude et l'exhaustivité des Renseignements. CBRE n'accepte pas et n'assume pas de responsabilité ou d'engagement, direct ou indirect, quant aux Renseignements ou aux références que le destinataire y fera. Le destinataire des Renseignements doit prendre les mesures qu'il estime nécessaires pour vérifier les Renseignements avant de les utiliser à titre de référence. Les Renseignements peuvent changer et toutes les propriétés décrites par les Renseignements peuvent être retirées du marché à tout moment, sans préavis et sans créer d'obligation de la part de CBRE vis-à-vis du destinataire. CBRE et le logo de CBRE sont les marques de service de CBRE Limitée et/ou ses affiliés ou sociétés apparentées dans d'autres pays. Toutes les autres marques représentées dans ce document appartiennent à leurs propriétaires respectifs. Tous droits réservés. Sources : Service de cartographie canadien canadamapping@cbre.com; DMTI Spatial, Environics Analytics, Microsoft Bing, Google Earth.