



3023, boulevard Wilfrid-Hamel

Bureaux à louer

DEBERTIN 

Informations financières

Loyer brut	21,00 \$ + 3% par année
Loyer additionnel	Inclus
Énergie	Au compteur
Stationnement	Extérieur : gratuit
Les taux sont exprimés par pied carré par année	


Description de la propriété

Type	Industriel et bureaux
Superficie de l'immeuble	89 127 pi ²
Nombre d'étages	2
Année de construction	1979
Stationnements extérieurs	225




Plan - 2^e étage

LOCAUX DISPONIBLES

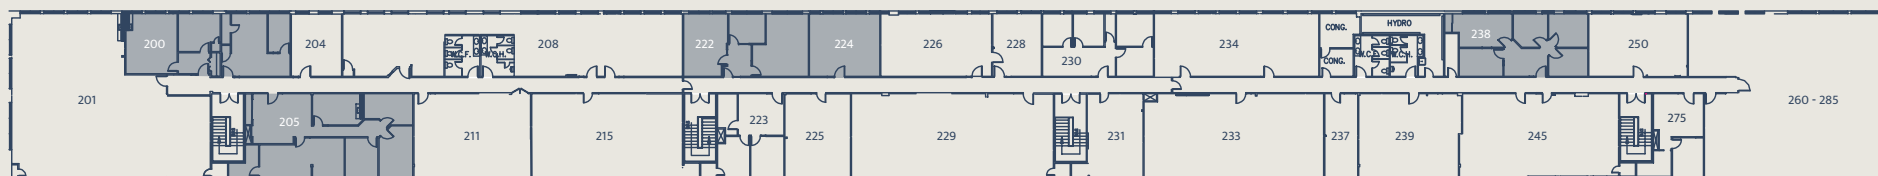

Suite	Superficie
200	907 pi ²
205	1 296 pi ²
222	670 pi ²
224	420 pi ²
238	758 pi ²
Total	4 051 pi²

Emplacement

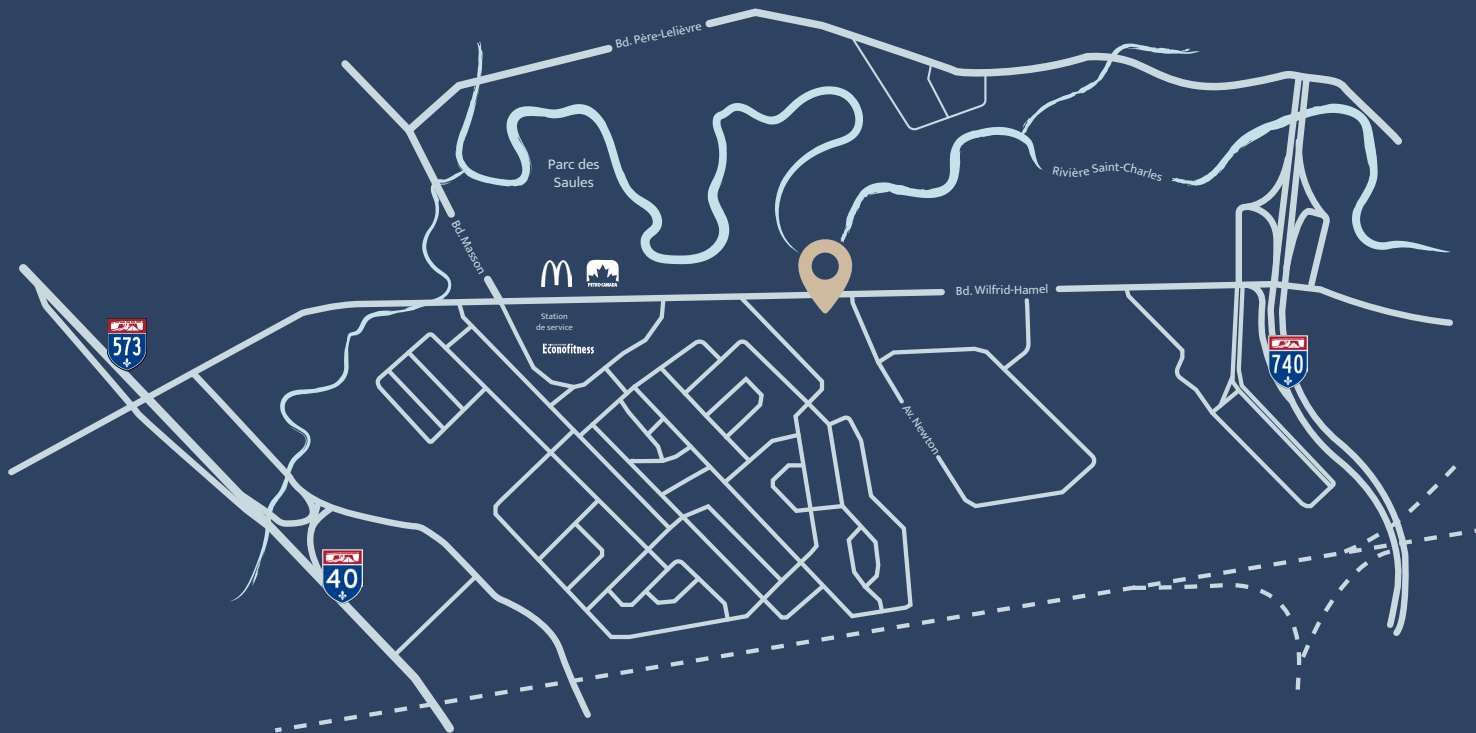

À seulement 3 minutes de marche
des stations d'autobus 80, 980, 380 et 580



À seulement 4 minutes des
autoroutes 573 et 740

Contactez-nous



Jean Sébastien Roussy
Vice président
T 418 626 4141
js@debertin.ca



Mickael Bernier
Directeur de location
T 418 626 4141
mickael@debertin.ca