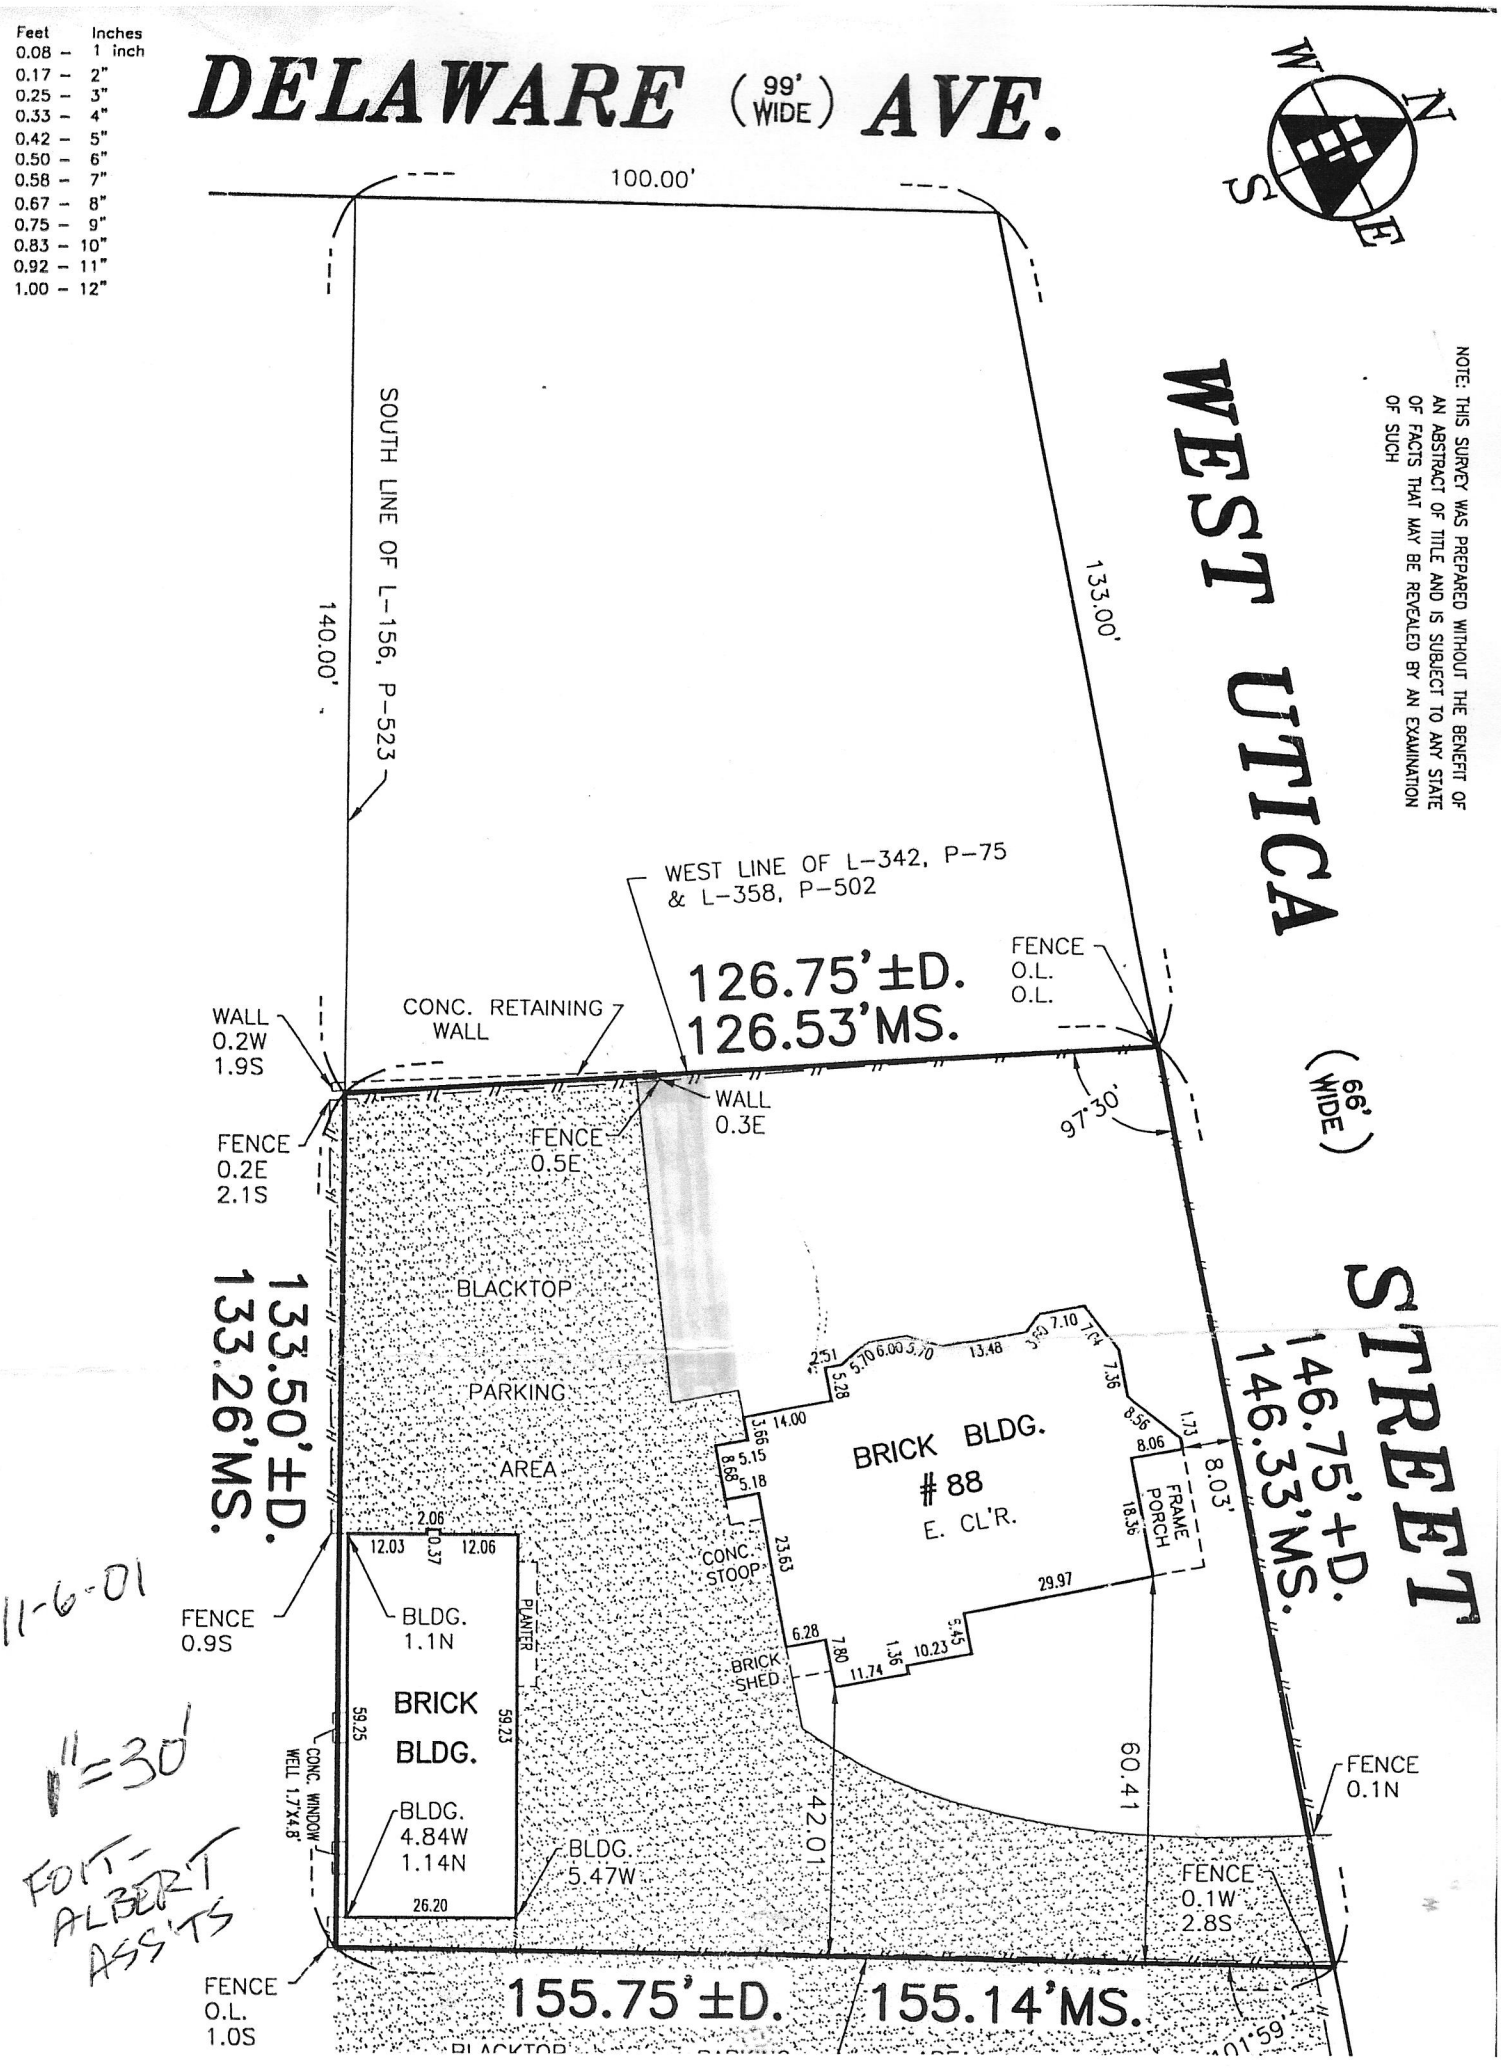
Feet Inches
0.08 – 1 inch
0.17 – 2"
0.25 – 3"
0.33 – 4"
0.42 – 5"
0.50 – 6"
0.58 – 7"
0.67 – 8"
0.75 – 9"
0.83 – 10"
0.92 – 11"
1.00 – 12"
DELAWARE (99' WIDE) AVE.
W N S E
100.00'
SOUTH LINE OF L-156, P-523
140.00'
133.00'
WEST UTICA STREET (66' WIDE)
NOTE: THIS SURVEY WAS PREPARED WITHOUT THE BENEFIT OF AN ABSTRACT OF TITLE AND IS SUBJECT TO ANY STATE OF FACTS THAT MAY BE REVEALED BY AN EXAMINATION OF SUCH
WEST LINE OF L-342, P-75 & L-358, P-502
126.75'±D.
126.53'MS.
FENCE O.L. O.L.
WALL 0.2W 1.9S
CONC. RETAINING WALL
WALL 0.3E
FENCE 0.2E 2.1S
FENCE 0.5E
97°30'
146.75'±D.
146.33'MS.
133.50'±D.
133.26'MS.
BLACKTOP
PARKING AREA
BRICK BLDG. # 88
E. CL'R.
FRAME PORCH
CONC. STOOP
BRICK SHED
FENCE 0.9S
BLDG. 1.1N
BRICK BLDG.
PLANTER
CONC. WINDOW WELL 1.7'X4.8'
BLDG. 4.84W 1.14N
BLDG. 5.47W
26.20
59.25
59.23
42.01
60.41
FENCE 0.1N
FENCE 0.1W 2.8S
FENCE O.L. 1.0S
155.75'±D.
155.14'MS.
11-6-01
1"=30'
FORT-ALBERT ASS'TS