


ASH CREEK

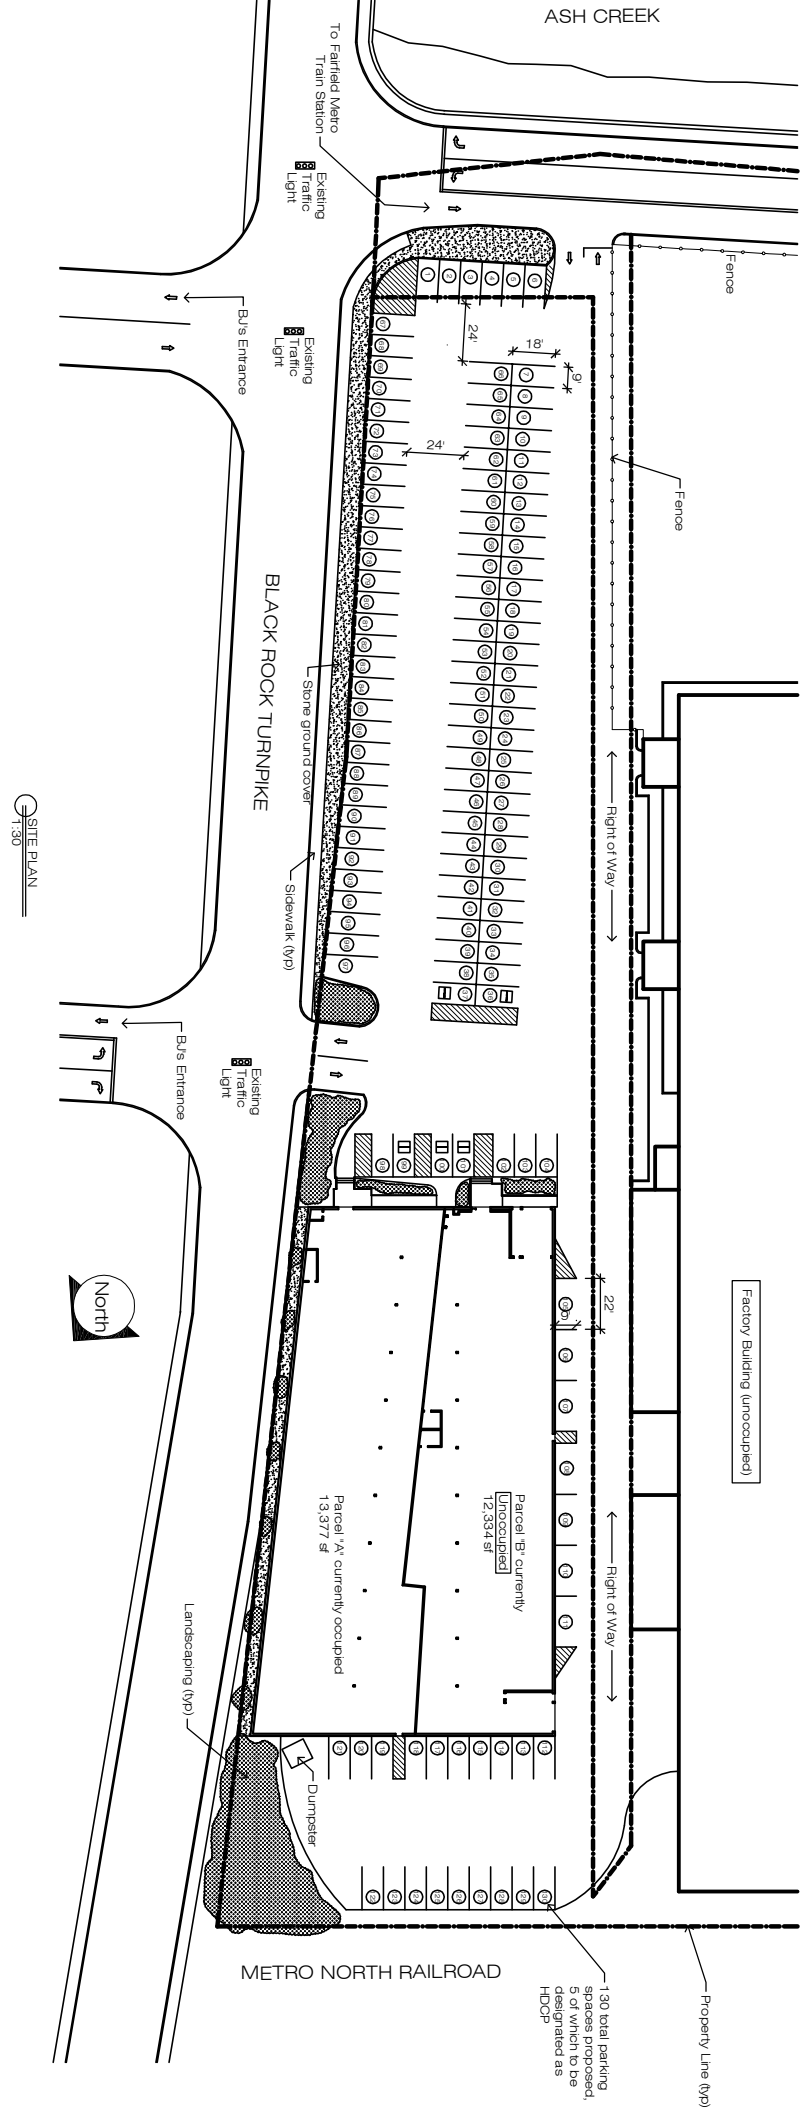

SITE PLAN
1:30