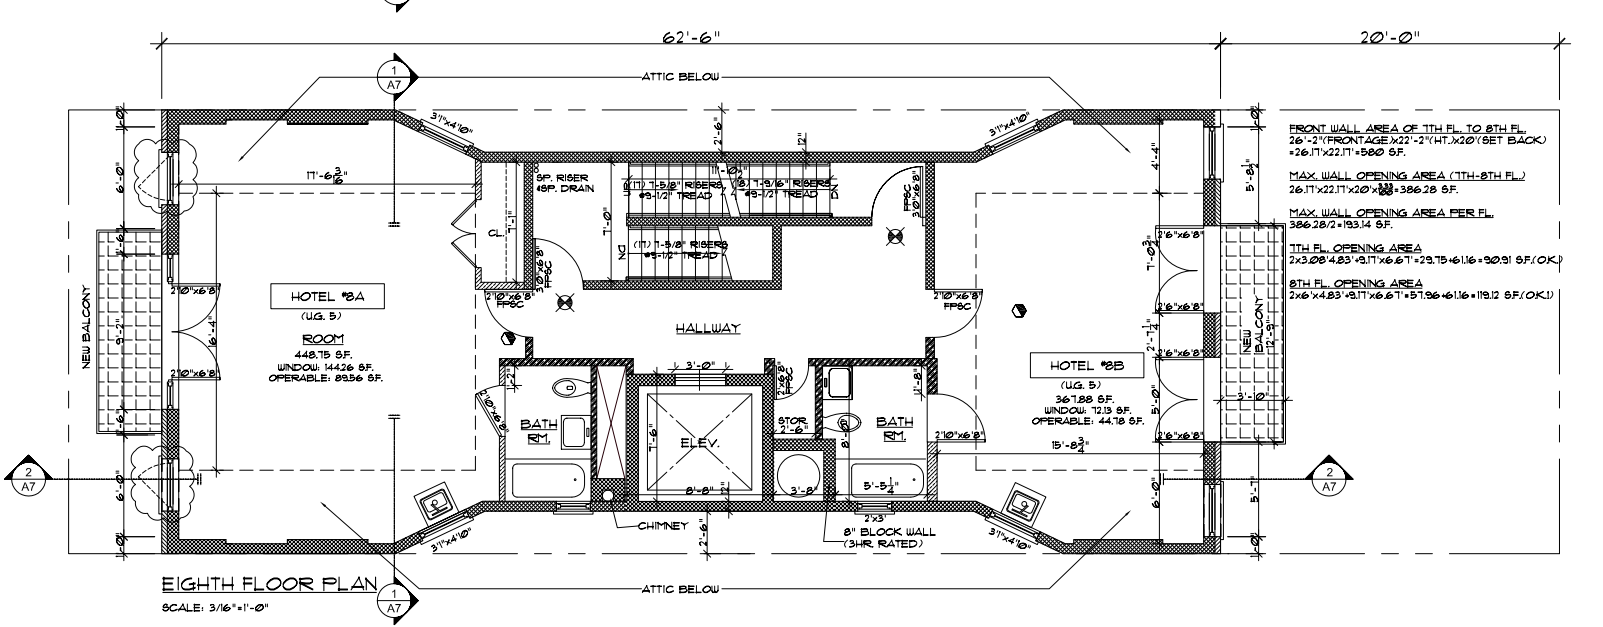

FRONT WALL AREA OF 7TH FL. TO 8TH FL.
26'-2"(FRONTAGE)x22'-2"(HT.)x20'(SET BACK)
=26.17'x22.17'=580 S.F.

MAX. WALL OPENING AREA (7TH-8TH FL.)
26.17'x22.17'x20'x$\frac{33}{100}$=386.28 S.F.

MAX. WALL OPENING AREA PER FL.
386.28/2=193.14 S.F.

7TH FL. OPENING AREA
2x3.08'x4.83'+9.17'x6.67'=29.75+61.16=90.91 S.F.(OK.)

8TH FL. OPENING AREA
2x6'x4.83'+9.17'x6.67'=57.96+61.16=119.12 S.F.(OK.)

EIGHTH FLOOR PLAN

SCALE: 3/16"=1'-0"