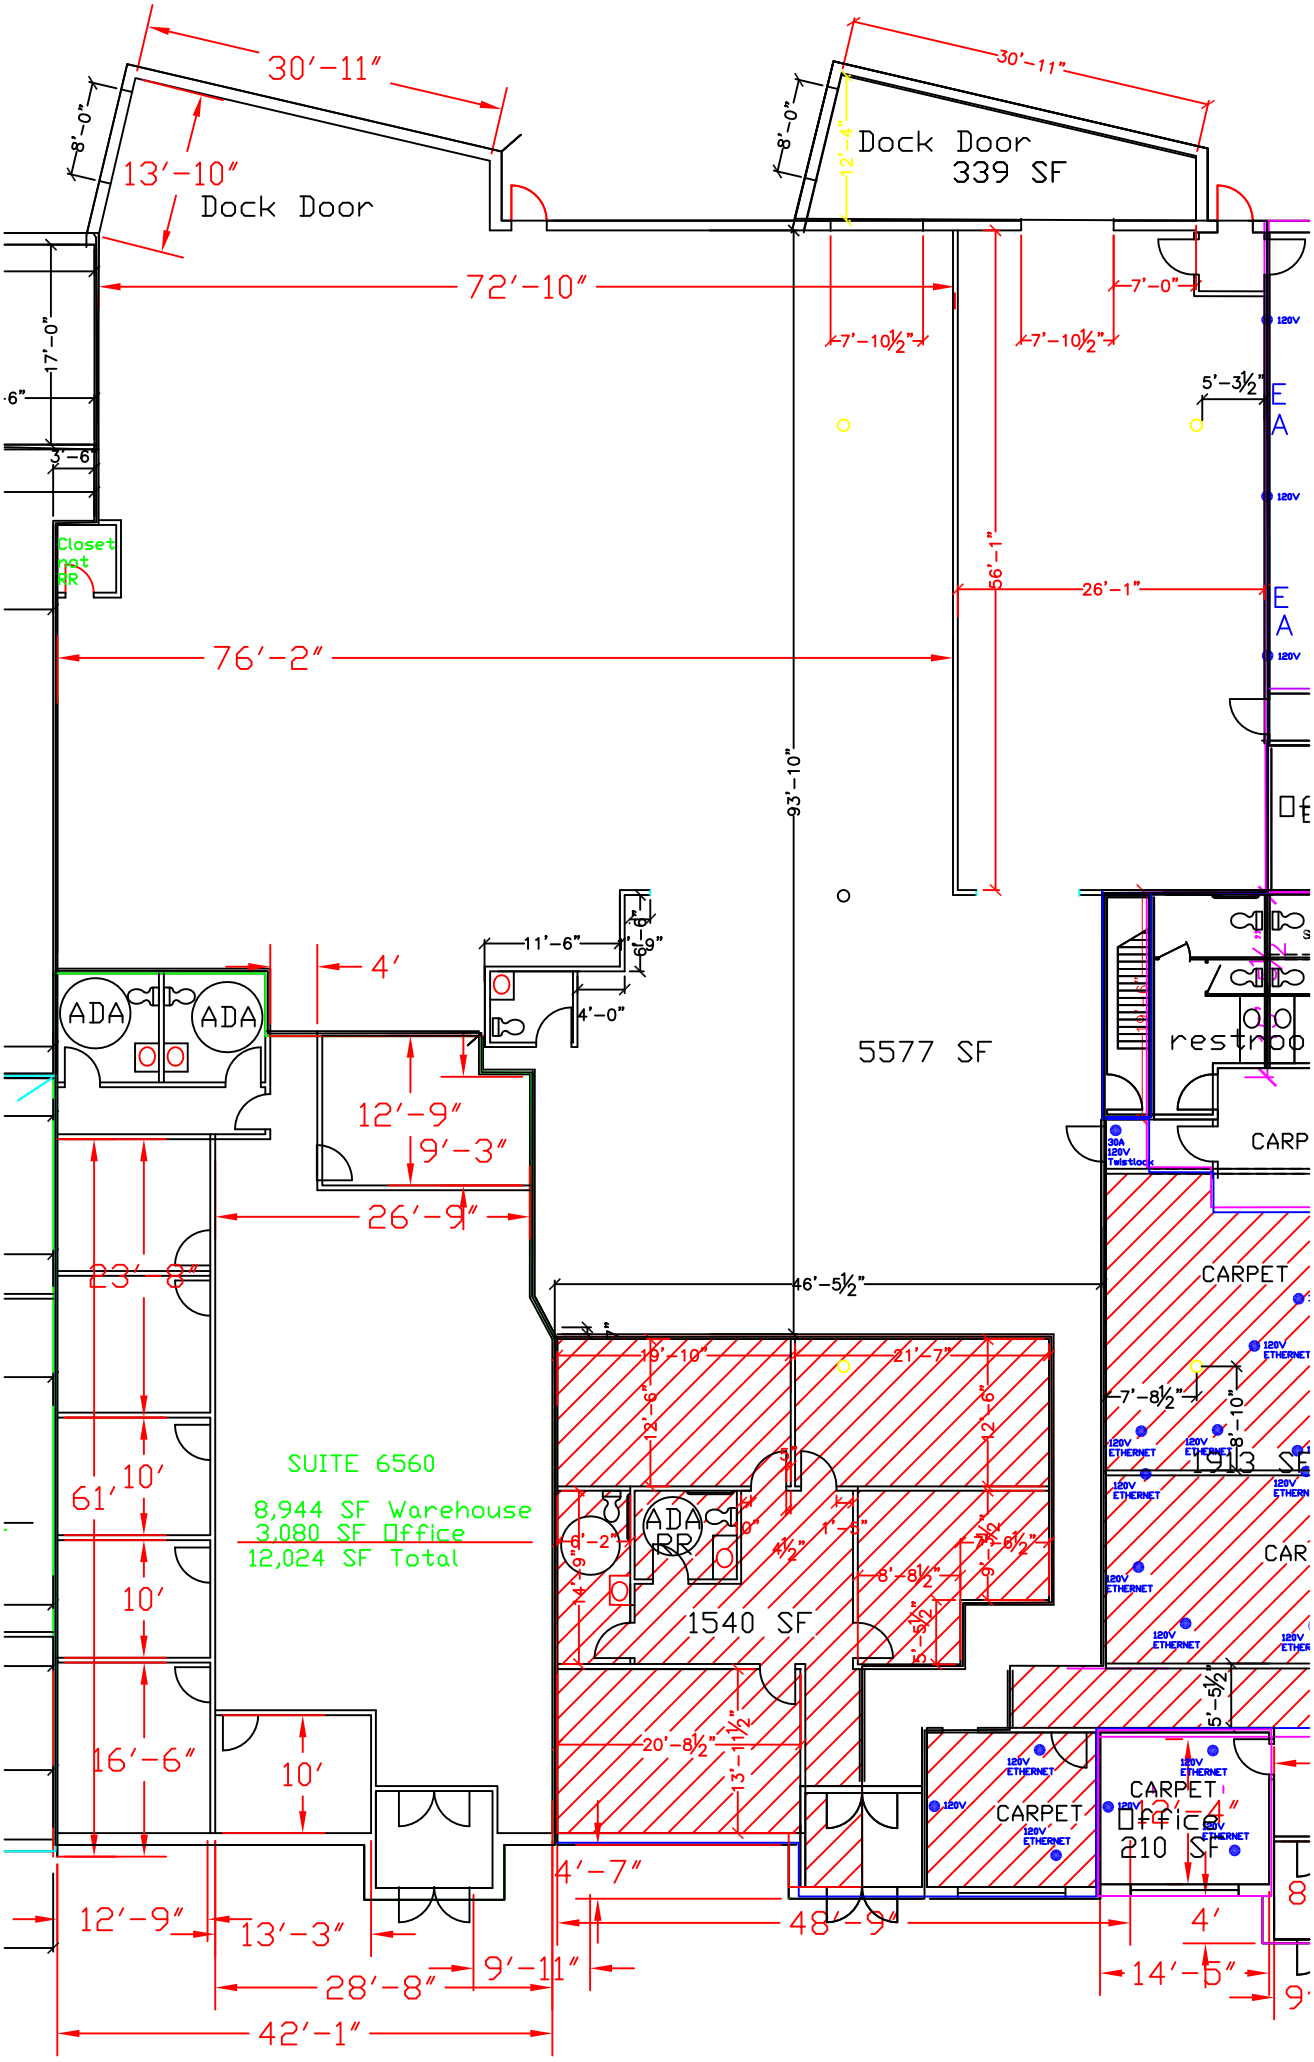
30'-11"
13'-10"
Dock Door
Dock Door
339 SF
72'-10"
76'-2"
93'-10"
56'-1"
26'-1"
7'-10½"
7'-10½"
7'-0"
5'-3½"
17'-0"
Closet
not
RR
ADA
ADA
4'
11'-6"
4'-0"
12'-9"
9'-3"
26'-9"
23'-8"
61'
10'
10'
16'-6"
10'
5577 SF
restroo
CARP
CARPET
46'-5½"
19'-10"
21'-7"
12'-6"
12'-6"
7'-8½"
8'-10"
SUITE 6560
8,944 SF Warehouse
3,080 SF Office
12,024 SF Total
ADA
RR
1540 SF
8'-8½"
20'-8½"
13'-11½"
CARPET
CARPET
Office
210 SF
4'-7"
48'-9"
12'-9"
13'-3"
28'-8"
9'-11"
42'-1"
14'-5"
4'