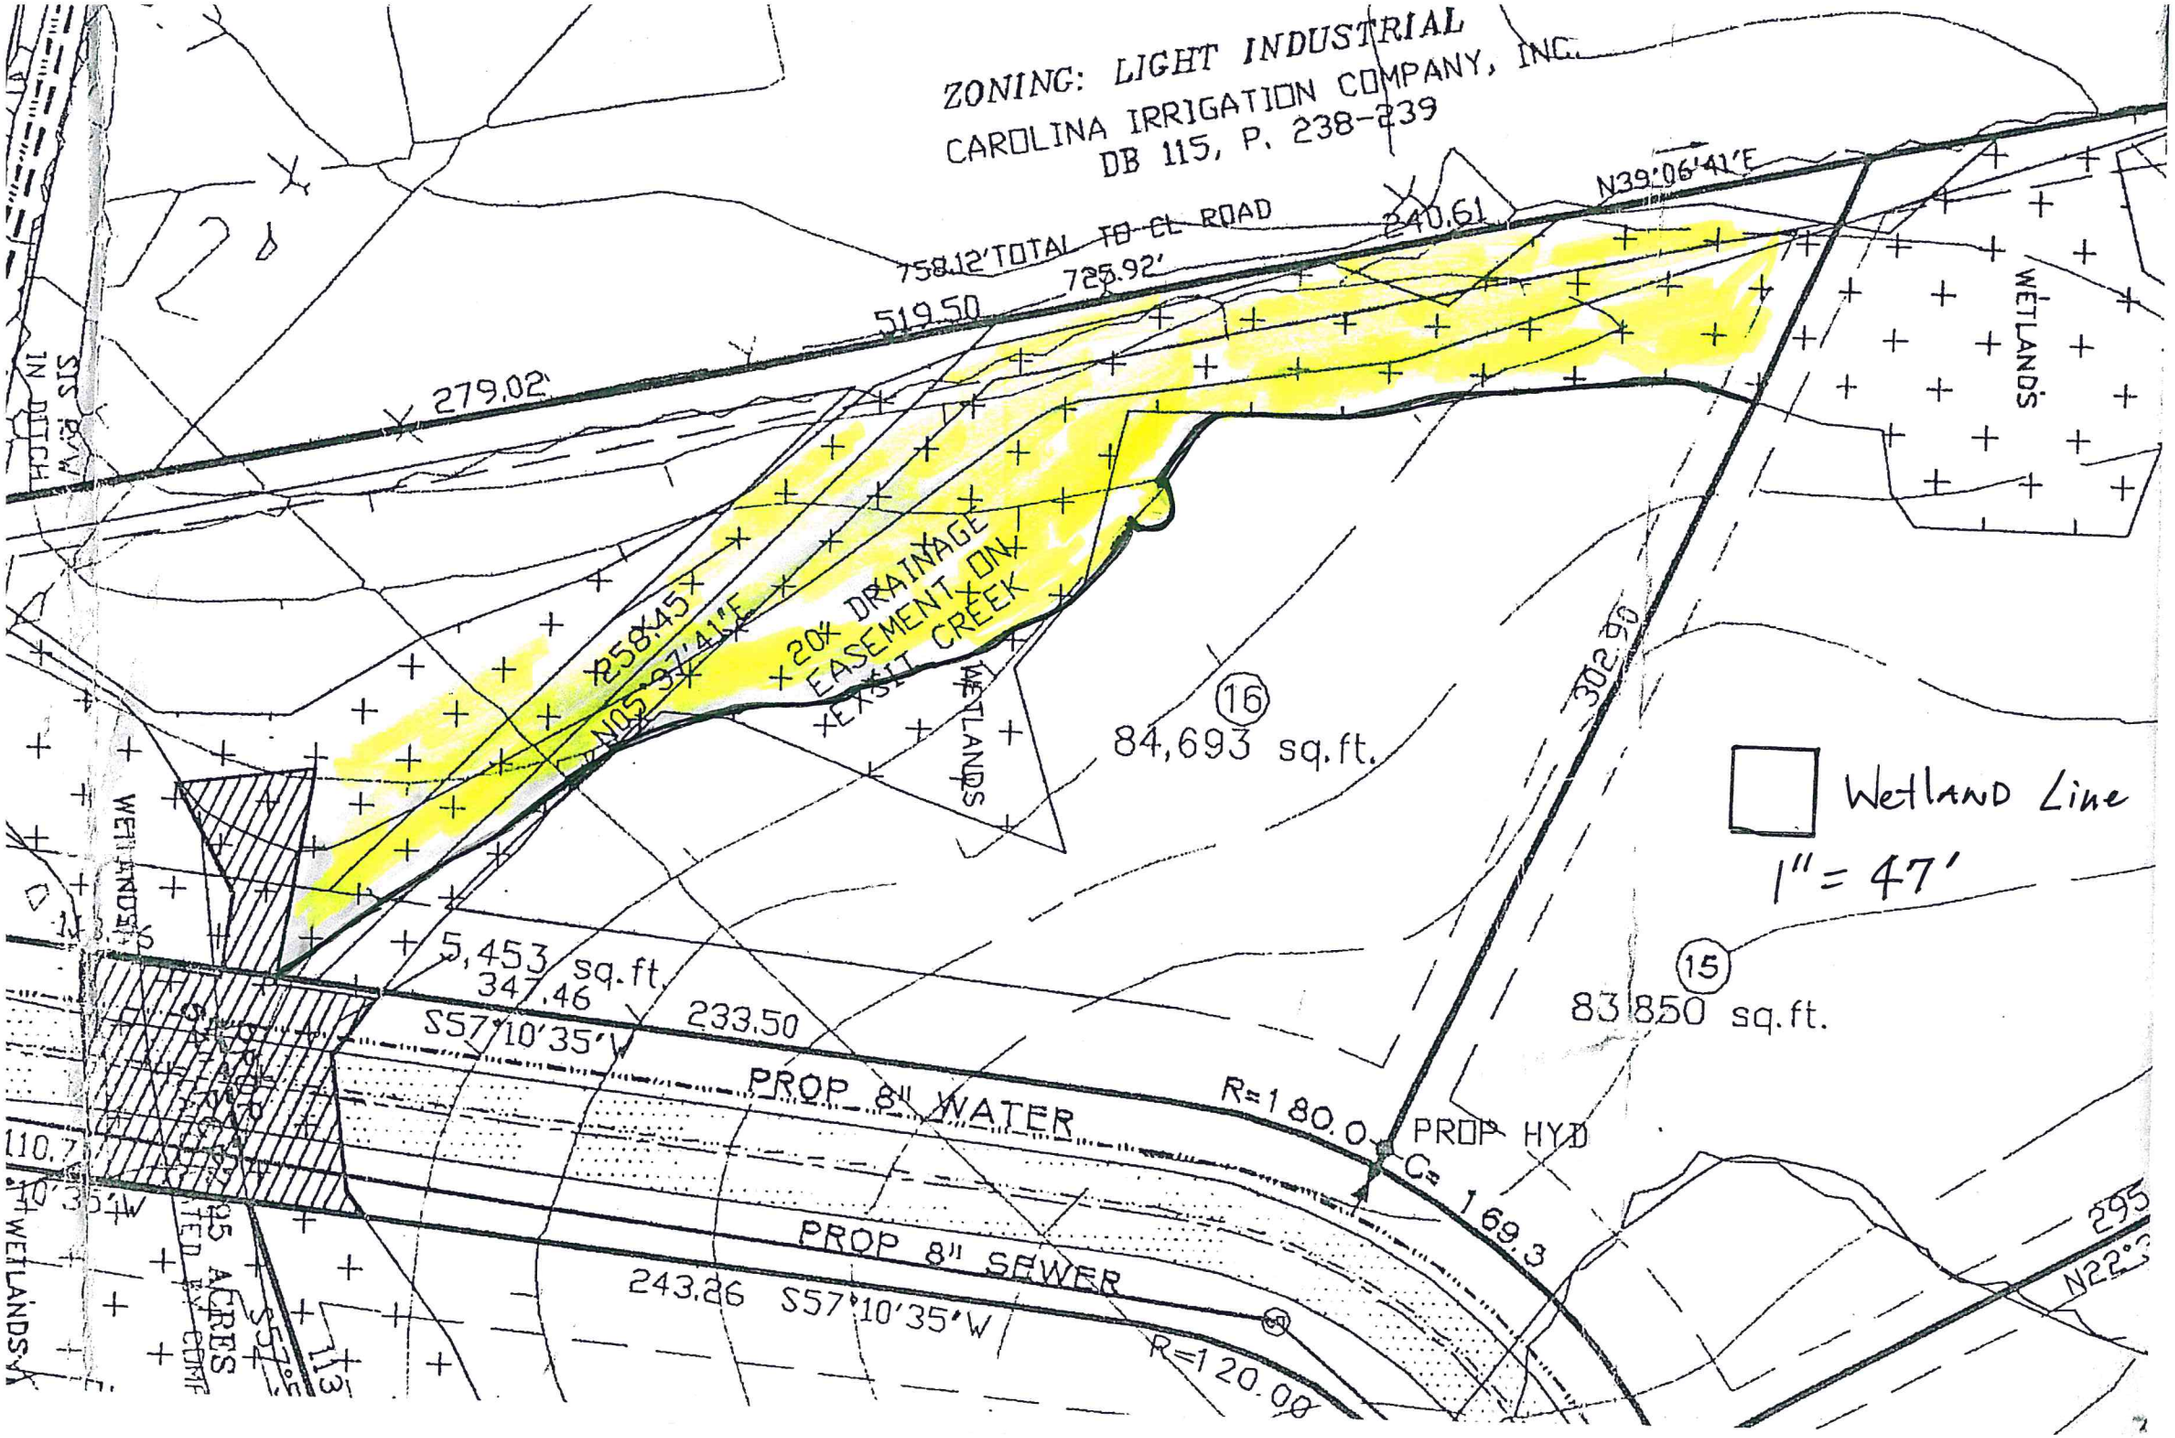
ZONING: LIGHT INDUSTRIAL
CAROLINA IRRIGATION COMPANY, INC.
DB 115, P. 238-239
758.12' TOTAL TO CL ROAD
725.92'
519.50
279.02
240.61
N39°06'41"E
STS IN DITCH
WETLANDS
258.45'
N05°37'41"E
20' DRAINAGE EASEMENT ON EXIST CREEK
WETLANDS
16
84,693 sq.ft.
302.90
Wetland Line
1" = 47'
WETLANDS
5,453 sq.ft.
347.46
233.50
S57°10'35"W
PROP 8" WATER
R=180.0
PROP HYD
C= 169.3
15
83,850 sq.ft.
110.7
S57°10'35"W
PROP 8" SEWER
243.86 S57°10'35"W
R=120.00
WETLANDS
.95 ACRES
295
N22°3