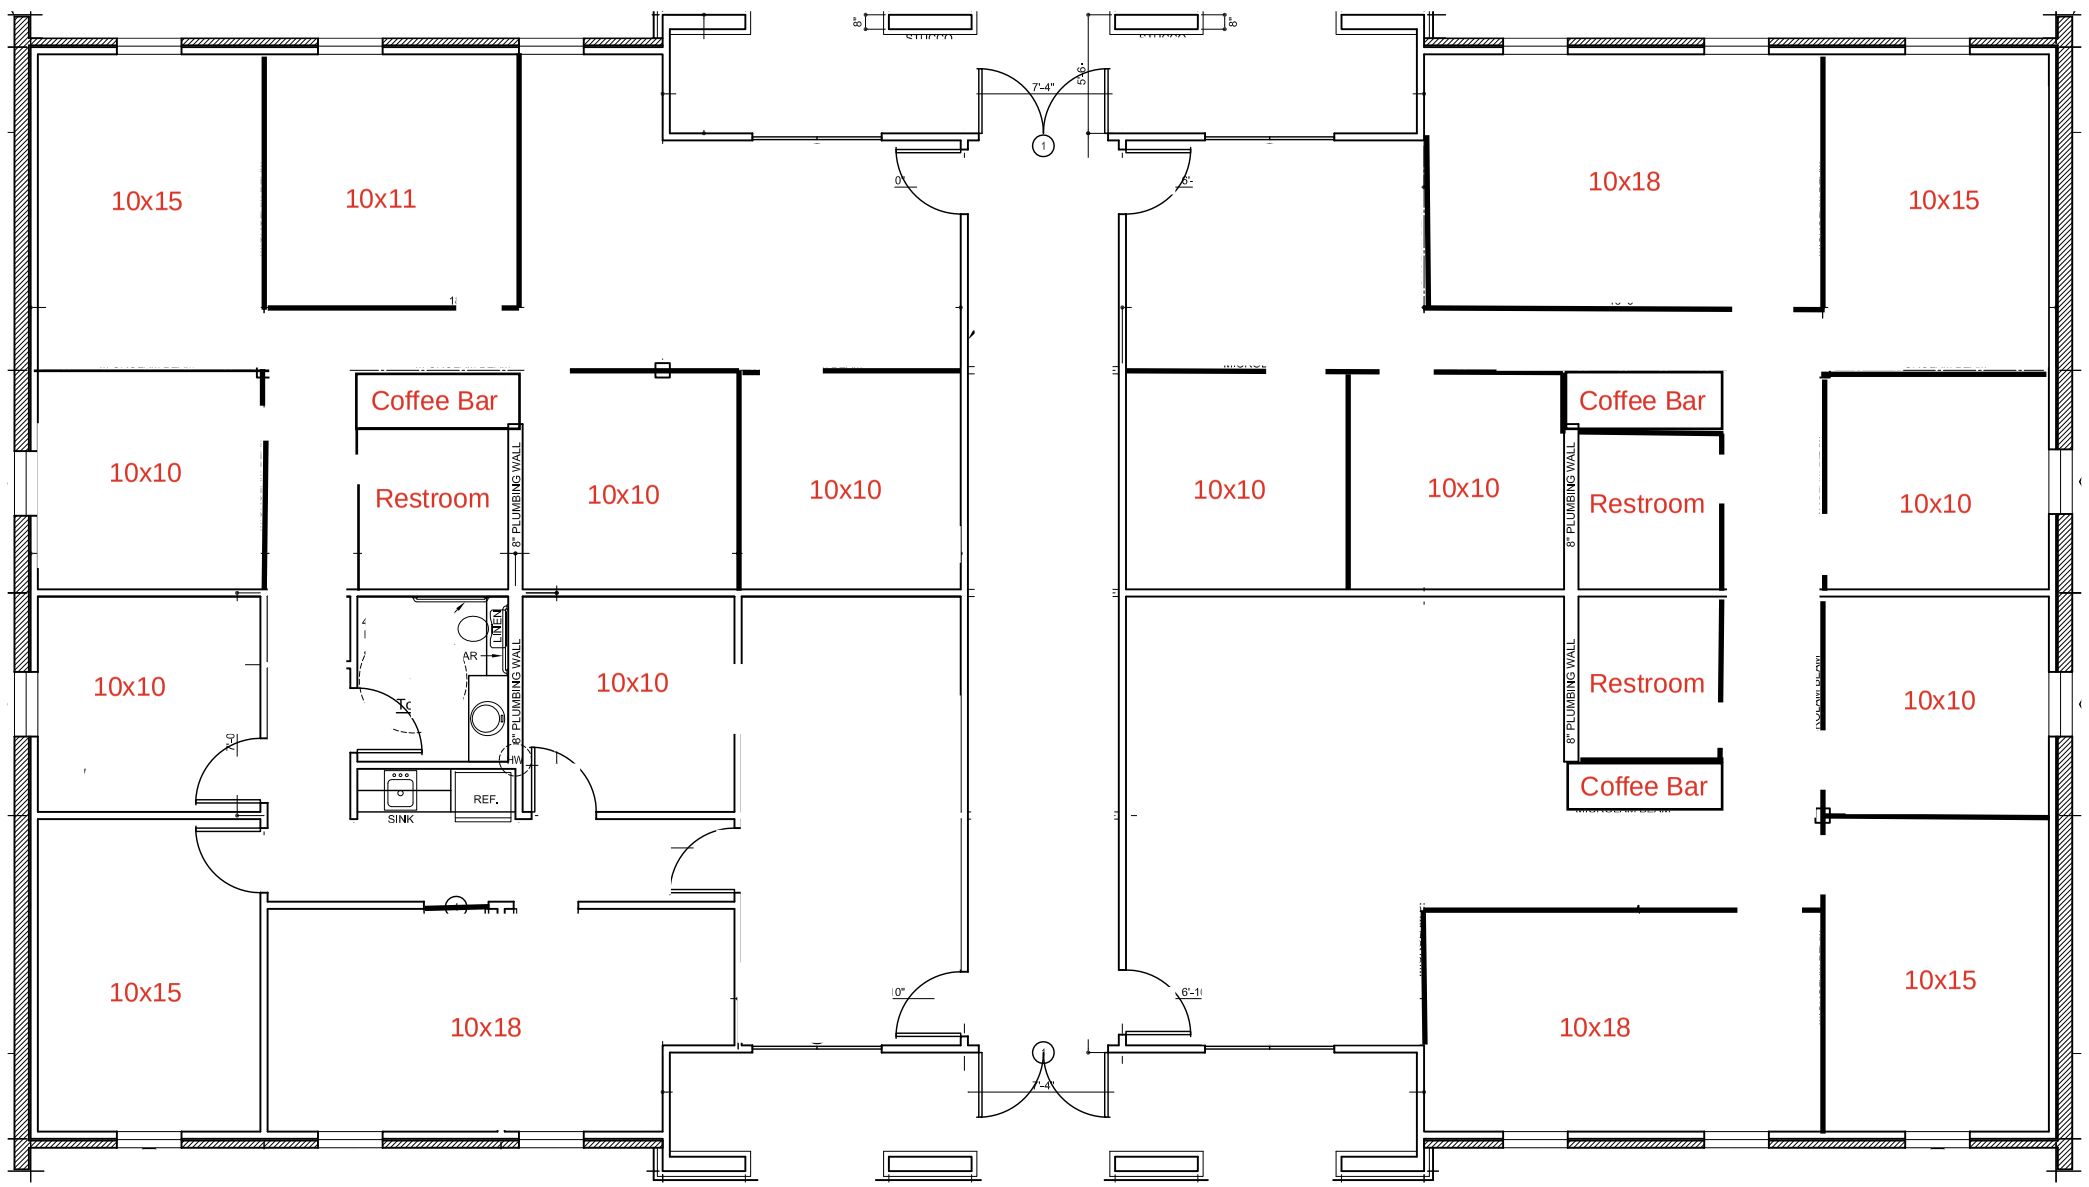
10x15
10x11
10x10
Coffee Bar
Restroom
8" PLUMBING WALL
10x10
10x10
10x10
10x10
10x10
10x15
10x18
10x18
10x18
10x15
10x10
Coffee Bar
Restroom
Restroom
Coffee Bar
10x10
SINK
REF.
7'-4"

PARKING LOT