



**SURFACE TOTALE**  
 ± 29 863,0 pi<sup>2</sup>  
**SURFACE COMMUNE ET/OU TECHNIQUE**  
 ± 3 043,0 pi<sup>2</sup>  
**ESPACE DE LOCATION**  
 ± 26 820,0 pi<sup>2</sup>

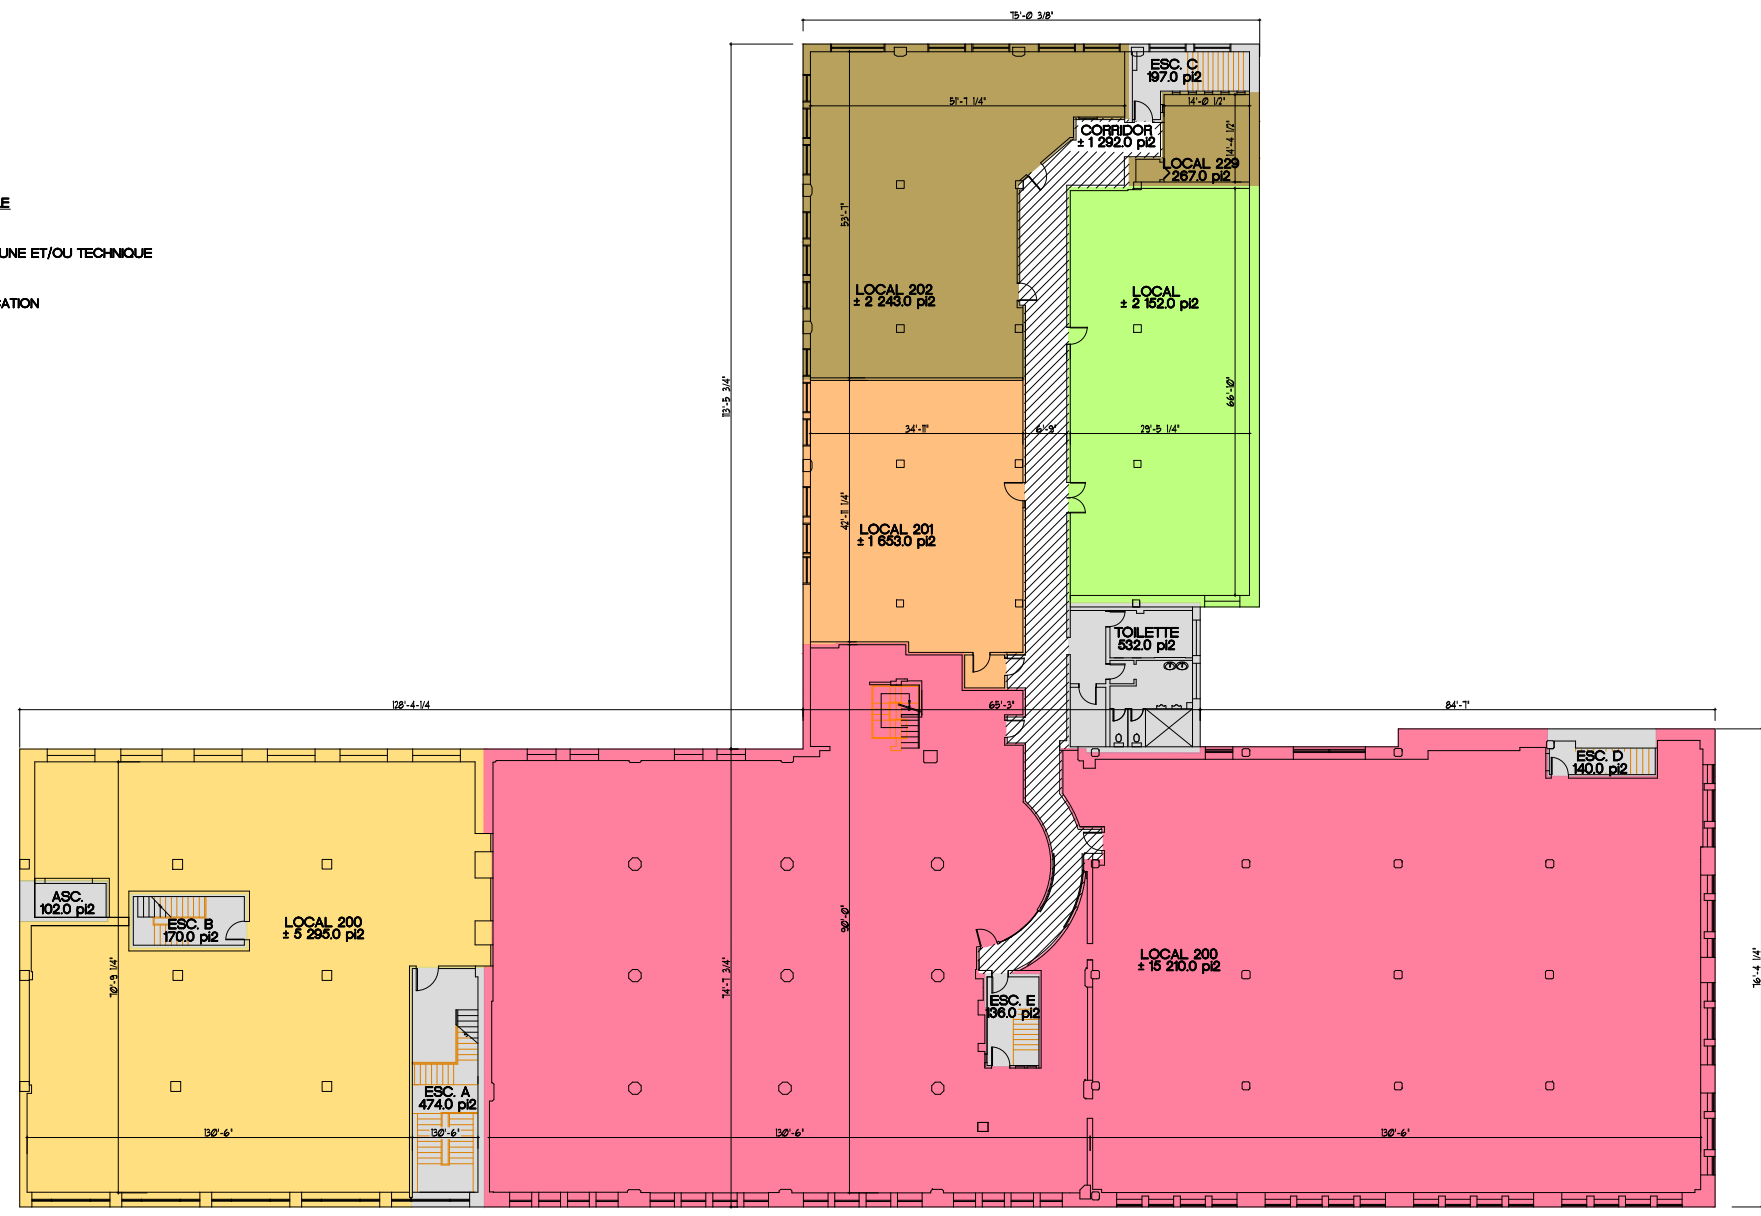

**1**  
**PLAN DU NIVEAU 1**  
 A-101  
 ECHELLE 3/32" = 1'-0"

R U E Q U E R B E S

No.	REV.	REVISIONS	DATE
03	M.P.	ÉHIS POUR INFORMATION	04.11.08
02	M.P.	ÉHIS POUR INFORMATION	22.08.08
01	M.P.	ÉHIS POUR INFORMATION	10.06.08
00	M.P.	ÉHIS POUR INFORMATION	

**Pitsas Architectes**  
 233, Av. DuBar  
 Ville Marie-Montréal, Qc  
 H3P 2H4  
 Téléphone  
 (514) 736-0606  
 Télécopieur  
 (514) 736-0014  
  
 Michael Pitsas  
 ARCHITECTE

L'ENTREPRENEUR DEVA VERIFIER TOUTES LES DIMENSIONS, MESURES  
 DESSINS, DÉTAILS ET SPÉCIFICATIONS ANSI QUE LES CONDITIONS DES  
 LOCATIONS DU CHANTIER ET RAPPORTER TOUTES ERREURS, OMISSIONS  
 ET ANOMALIES À L'ARCHITECTE AVANT DE COMMENCER LES TRAVAUX.  
 TOUTS LES TRAVAUX (MAIN D'ŒUVRE ET MATÉRIEL) À ÊTRE EXÉCUTÉS  
 SELON TOUTES LES NORMES EN VIGUEUR EN QUESTION ANSI QU'AU CODE  
 NATIONAL, ET TOUTS LES RÈGLEMENTS MUNICIPAUX ET PROVINCIAUX.

PROJET	SURFACE DES LOCATIONS	PROJET
CLIENT	MR SCHWARTZ 835, RUE QUÉBÉC OUTREMONT, MONTRÉAL	
DESSIN	PLAN DE LOCATION EXISTANT DU NIVEAU 1	DRAWING
CONÇU PAR:	M.P.	DESSINÉ PAR:
ÉCHELLE / SCALE:	3/32" = 1'-0"	APPROUVÉ PAR:
PROJET No.:	20436	No. du DESSIN / DRAWING No.:
DATE:	JUN 2008	A-101