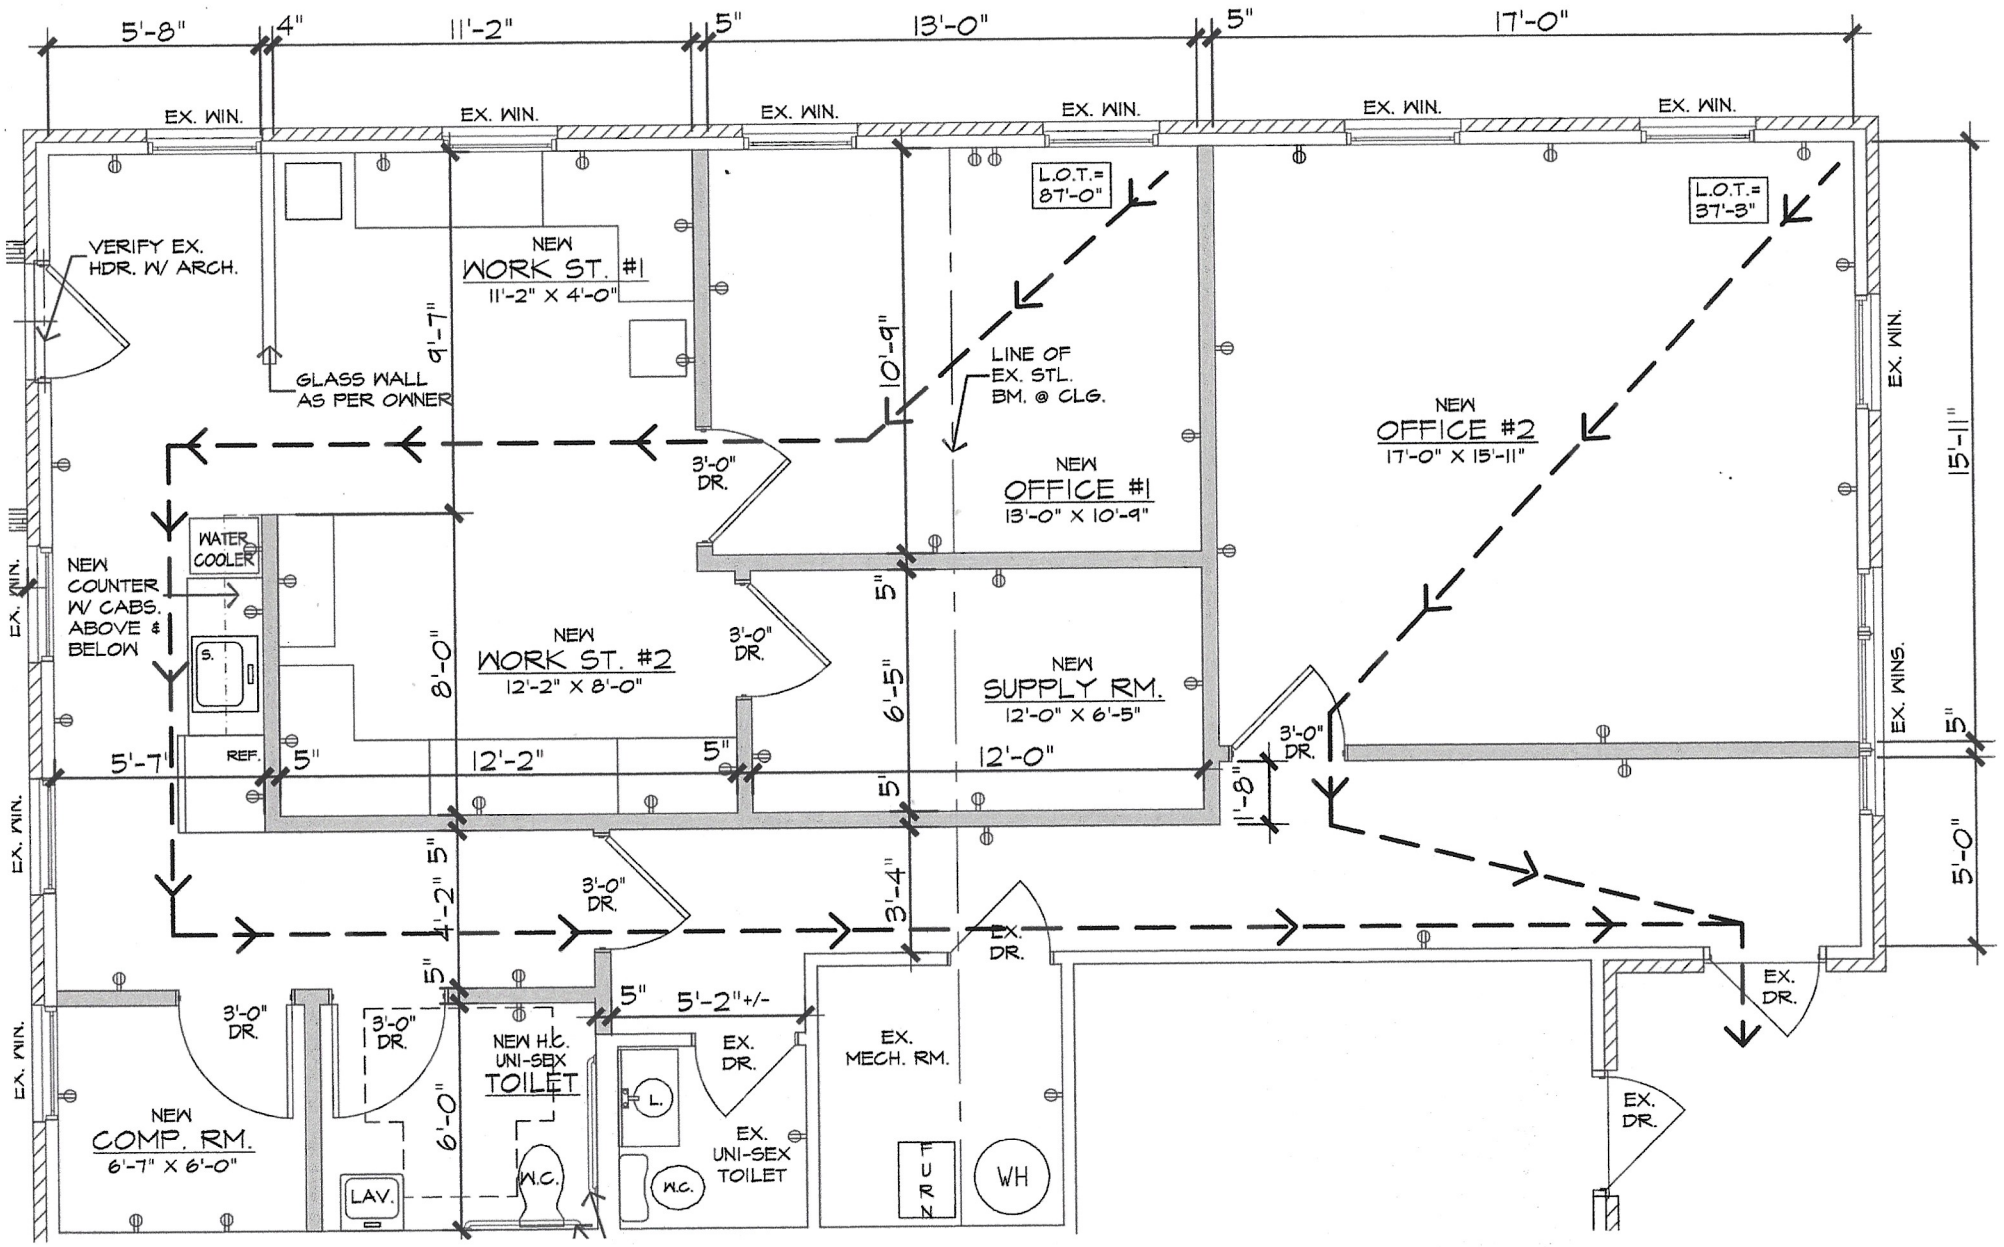
5'-8"
4"
11'-2"
5"
13'-0"
5"
17'-0"
EX. WIN.
EX. WIN.
EX. WIN.
EX. WIN.
EX. WIN.
EX. WIN.
VERIFY EX. HDR. W/ ARCH.
GLASS WALL AS PER OWNER
NEW WORK ST. #1
11'-2" X 4'-0"
9'-7"
10'-9"
L.O.T.= 87'-0"
LINE OF EX. STL. BM. @ CLG.
L.O.T.= 37'-3"
NEW OFFICE #2
17'-0" X 15'-11"
15'-11"
3'-0" DR.
NEW OFFICE #1
13'-0" X 10'-9"
WATER COOLER
NEW COUNTER W/ CABS. ABOVE & BELOW
S.
NEW WORK ST. #2
12'-2" X 8'-0"
8'-0"
3'-0" DR.
NEW SUPPLY RM.
12'-0" X 6'-5"
6'-5"
5"
EX. WIN.
EX. WIN.
EX. WIN.
EX. WINS.
5"
5'-7"
REF.
5"
12'-2"
5"
12'-0"
5'
3'-0" DR.
11'-8"
5'-0"
4'-2"
5"
3'-0" DR.
3'-4"
EX. DR.
EX. DR.
EX. DR.
5"
5"
5'-2"+/-
3'-0" DR.
3'-0" DR.
NEW H.C. UNI-SEX TOILET
EX. MECH. RM.
EX. DR.
EX. UNI-SEX TOILET
L.
W.C.
W.C.
TURN
WH
NEW COMP. RM.
6'-7" X 6'-0"
6'-0"
LAV.