


PROJECT SITE : HEMPSTEAD HWY. 290 @ KICKAPOO RD.

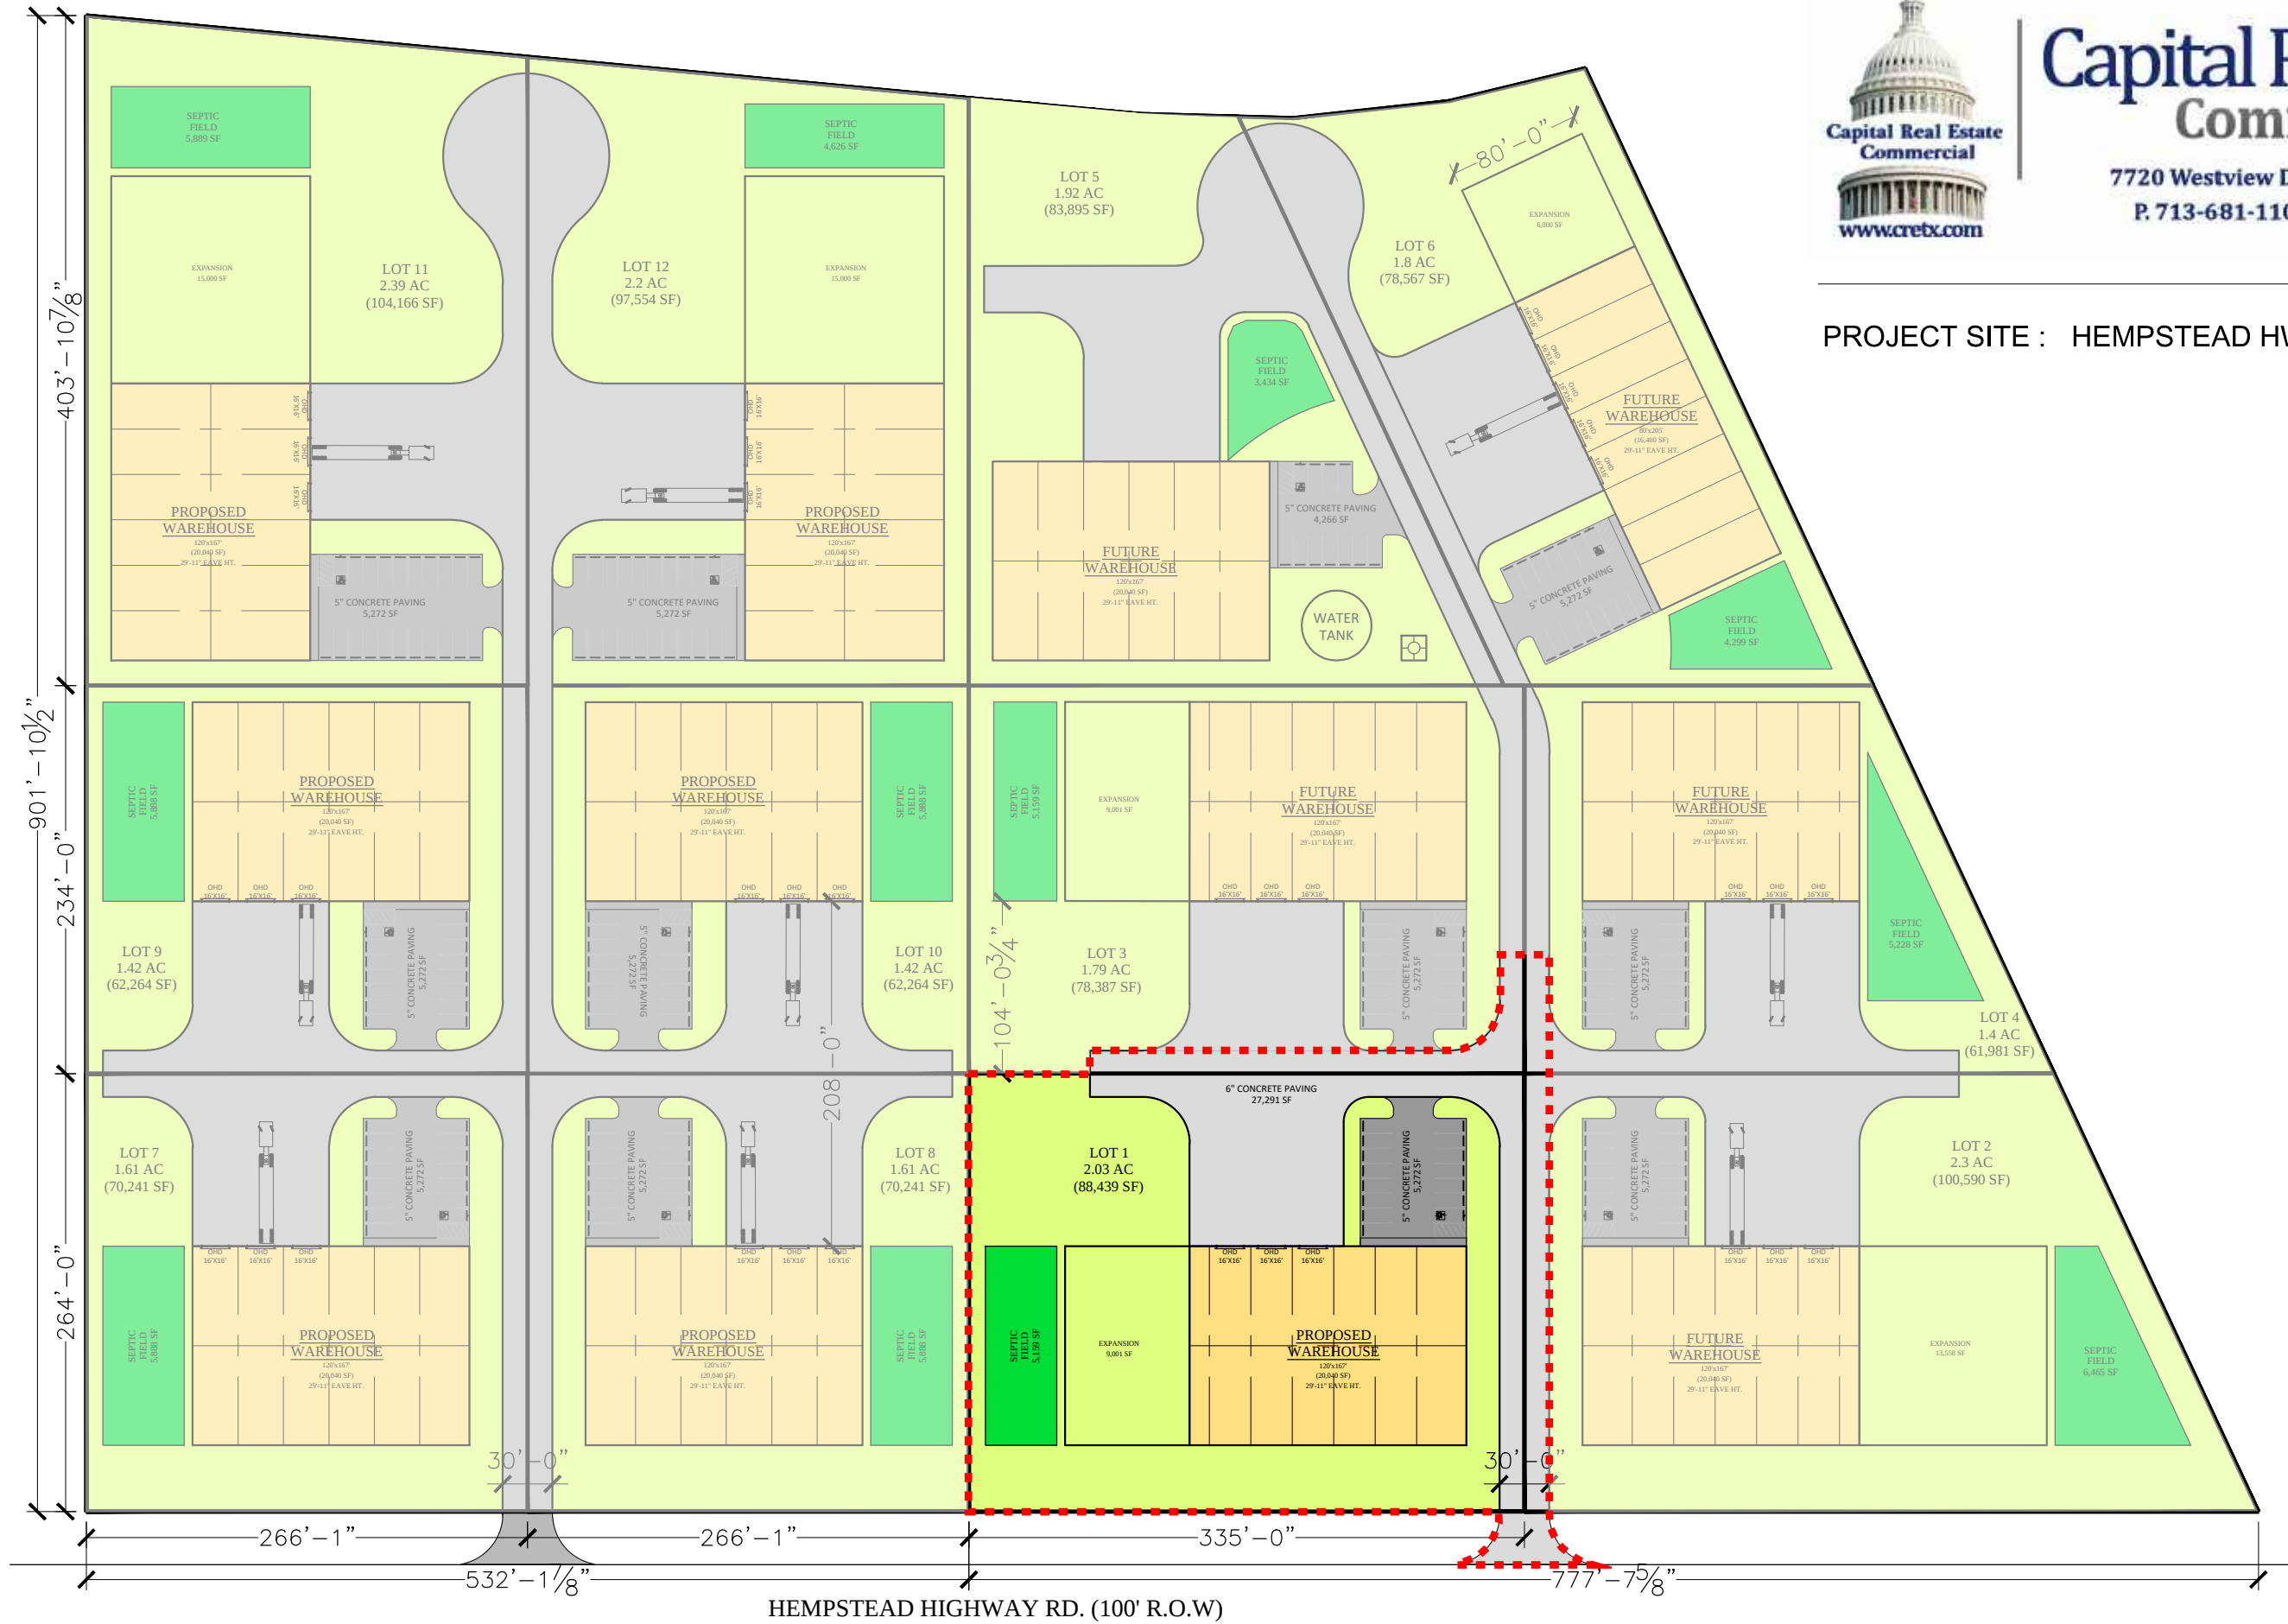

HEMPSTEAD HIGHWAY RD. (100' R.O.W)