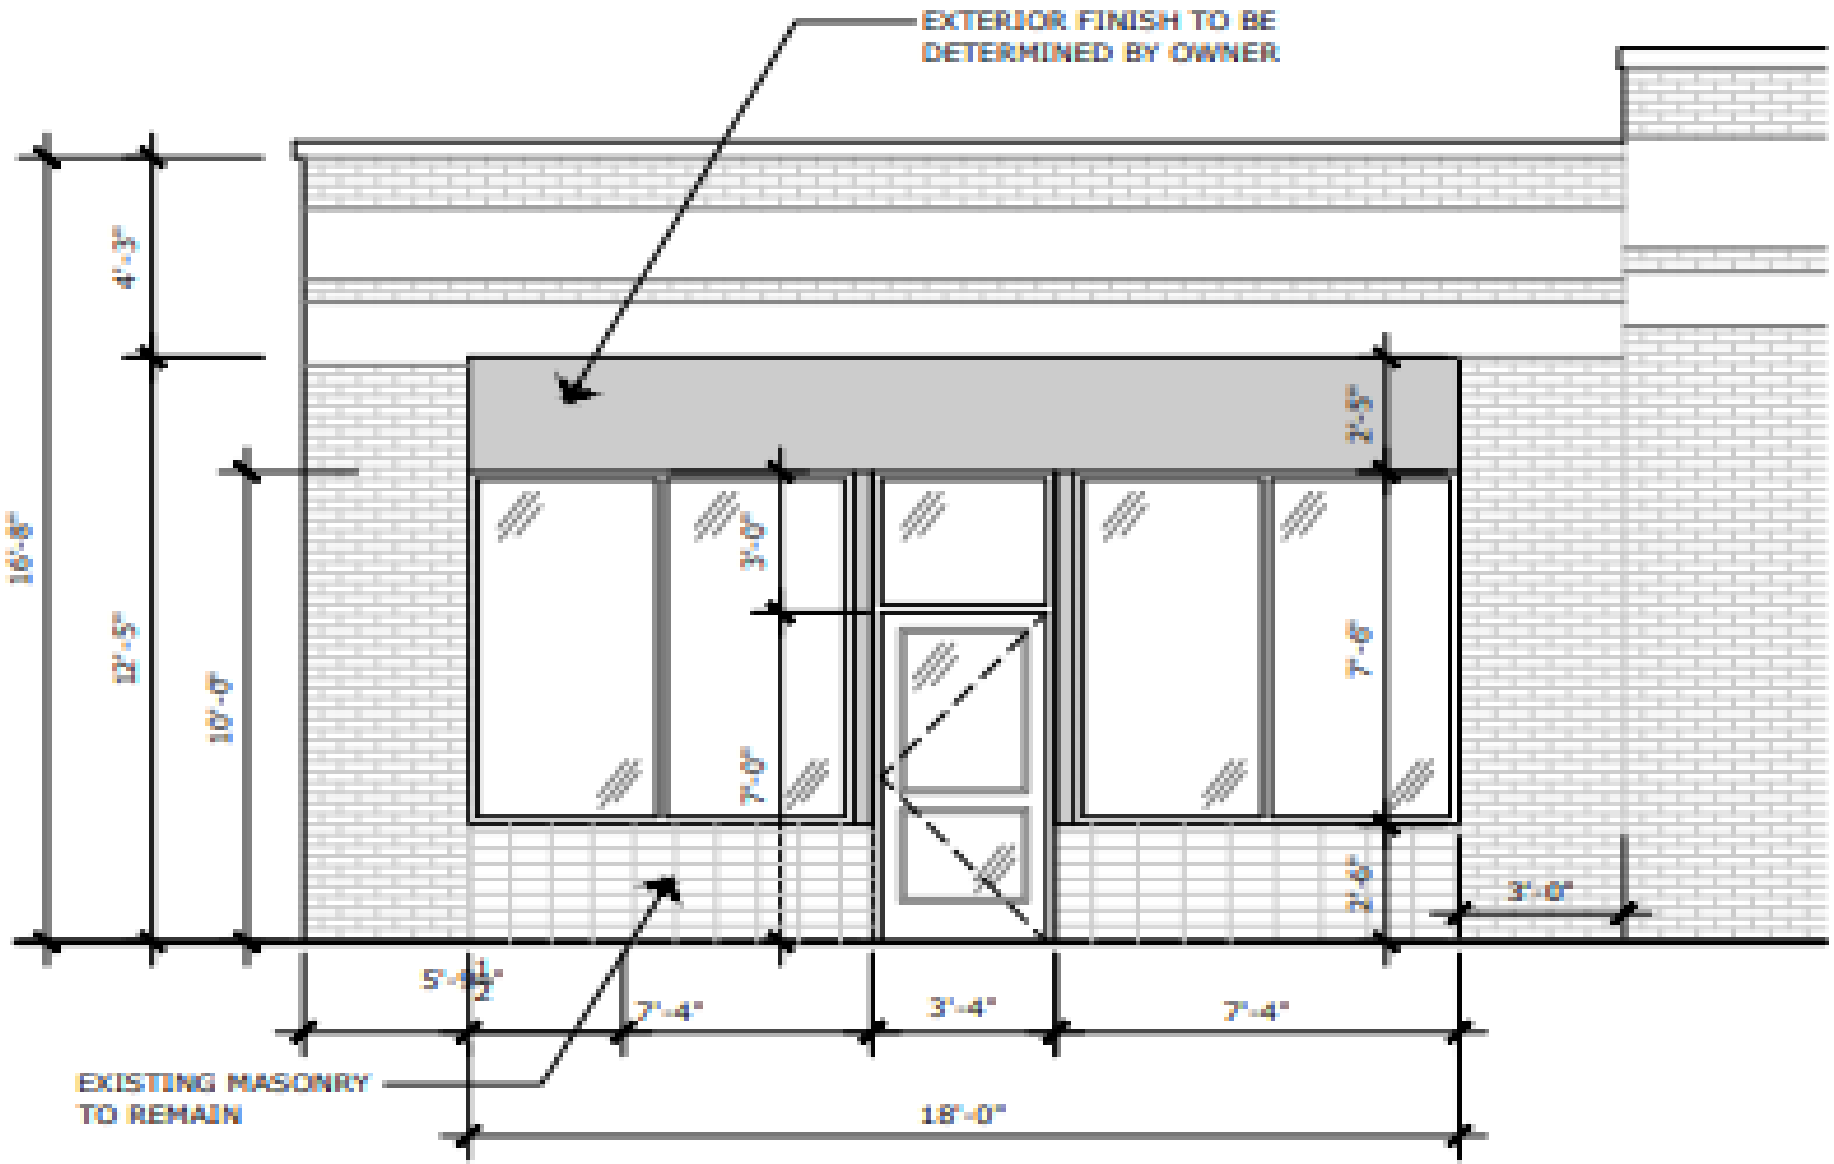
EXTERIOR FINISH TO BE
DETERMINED BY OWNER
4'-3"
16'-8"
12'-5"
10'-0"
3'-0"
7'-0"
2'-5"
7'-6"
2'-6"
3'-0"
5'-4½"
7'-4"
3'-4"
7'-4"
18'-0"
EXISTING MASONRY
TO REMAIN