


CES PLANS SONT PRÉLIMINAIRES ET SONT CONSTAMMENT EN ÉTAT D'ÉVOLUTION. AUCUNE
DONNÉE SUR CES PLANS NE PEUT ÊTRE INTERPRÉTÉE COMME ÉTANT DÉFINITIVE.

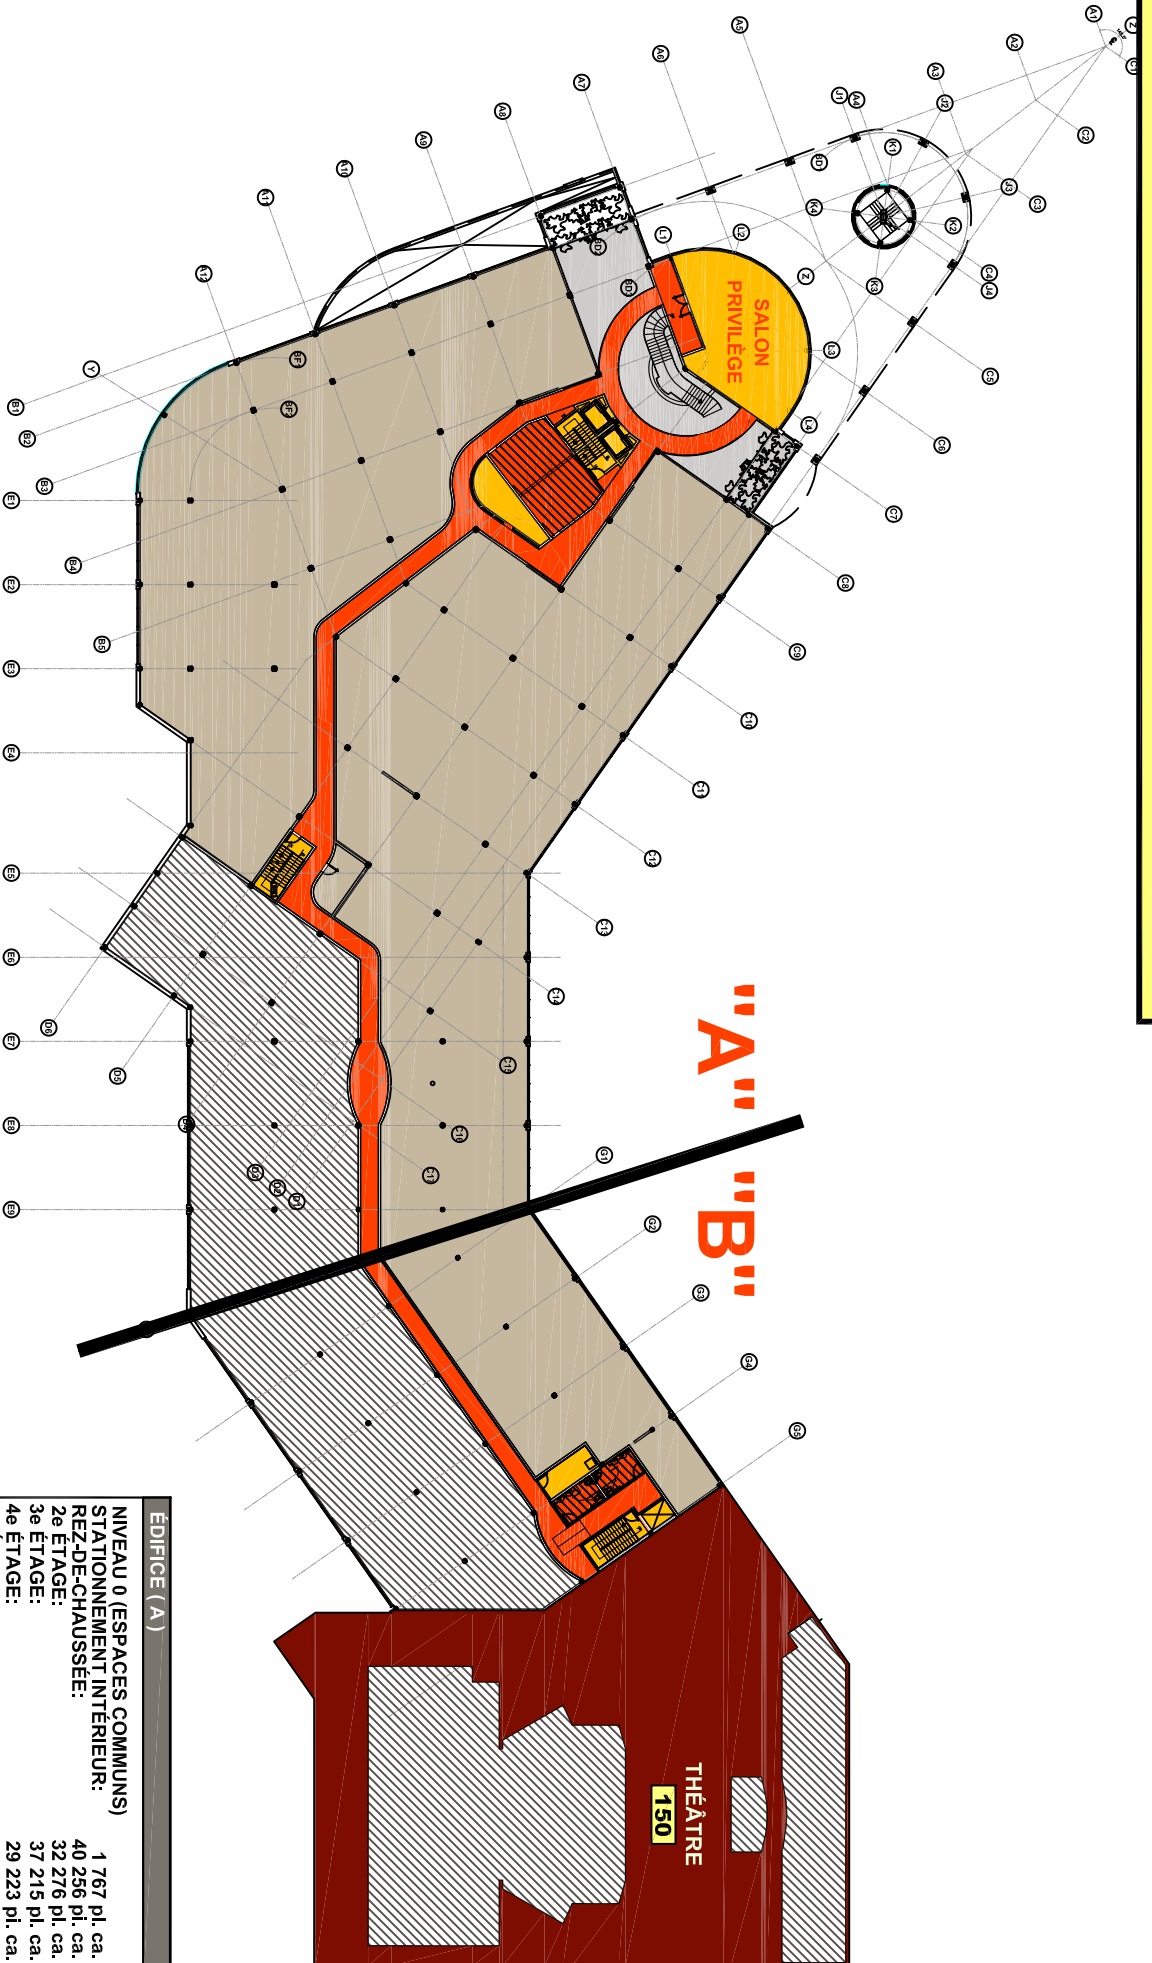

LÉGENDE

- ESPACES CONJOINTS
- BLOC SANITAIRE
(SUPERFICIE CALCULÉE DANS LES ESPACES CONJOINTS)
- ESPACES COMMUNS
- SUPERFICIE LOCATIVE
- DÉPÔTS A LOUER
- STATIONNEMENTS
- ESPACE LOUÉ
- LOCATION POTENTIELLE
- THÉÂTRE
- OUVERT SUR REZ-DE-CHAUSSÉE
- PARTIE HAUTE ENTREPÔT - RDC
- PARTIE HAUTE THÉÂTRE
- NUMÉRO DES LOCAUX

RÉPARTITION DES SUPERFICIES (A)

2e ÉTAGE

ESPACES CONJOINTS (11,8 %) : 3 764 pl. ca.
 ESPACES COMMUNS (5,4 %) : 2 280 pl. ca.
 ESPACES LOCATIFS : 26 232 pl. ca.

SUPERFICIE TOTALE: 32 276 pl. ca.

RÉPARTITION DES SUPERFICIES (B)

2e ÉTAGE

ESPACES CONJOINTS (11,8 %) : 1 142 pl. ca.
 ESPACES COMMUNS (5,4 %) : 388 pl. ca.
 ESPACES LOCATIFS : 3 999 pl. ca.
 THÉÂTRE: 11 091 pl. ca.

SUPERFICIE TOTALE: 16 620 pl. ca.

EDIFICE (A)

NIVEAU 0 (ESPACES COMMUNS)
 STATIONNEMENT INTERIEUR: 1 767 pl. ca.
 REZ-DE-CHAUSSÉE: 40 256 pl. ca.
 2e ÉTAGE: 32 276 pl. ca.
 3e ÉTAGE: 37 215 pl. ca.
 4e ÉTAGE: 29 223 pl. ca.
 5e ÉTAGE: 29 223 pl. ca.

SUPERFICIE TOTALE: 169 960 pl. ca.

EDIFICE (B)

REZ-DE-CHAUSSÉE: 28 954 pl. ca.
 2e ÉTAGE: 16 620 pl. ca.

SUPERFICIE TOTALE: 45 574 pl. ca.



CORPORATION IMMOBILIERE CAGIM
 1170, BOUL. LEBOURGNEUF, #300
 QUÉBEC, (QUÉBEC)
 TÉLÉPHONE: 418-622-6644
 TÉLÉCOPIEUR: 418-622-8448

PROPRIÉTÉ DE:
C O M P L E X E
LEBOURGNEUF



2e ÉTAGE

PROJET: COMPLEXE
 LEBOURGNEUF
 DATE: 04-06-2008

TITRE: PLAN LOCATION
 RÉVISION: N/A

DESSINÉ PAR: M.B.

ÉCHELLE: N/A

4

7