PD Phone/Data · W Wall Phone · F Fax · Λ Printer · D Data

Reception
PD: D57/25
PD: D58/F13
PD: D51/20

Copy Rm 1
PD: D56/31
PD: D25/29
D: *D34*
W: 26

Files/Storage
PD: D20/6
PD: D40/58
PD: D60/44
PD: D18/42
W: 3

Conference Rm
PD: D63/62
PD: D27/30
PD: D32/50
PD: D28/36

Office 27
PD: D52/35
PD: D38/61
PD: D41/24
PD: D36/9

HRL
PD: D47/14
PD: D42/57
PD: D23/16

Office 32
PD: D43/6
PD: D46/51
PD: D45/8

HRS-I
PD: D54/17
PD: D37/37
PD: D48/23

Contracts
PD: D59/32
PD: D35/40
PD: D26/34

Admin
PD: D49/33
PD: D53/56
PD: D50/55

CEO
PD: D14/28
PD: D3/18
PD: D7/27

ACCT
PD: D1/60
PD: D61/52
PD: D /53

CFO
PD: D2/54
PD: D5/17
PD: D6/21
PD: D19/19

IT Rm
PD: D55/49
PD: D44/47
PD: D21/7
W: 59

Copy Rm 2
PD: D22/2
PD: D9/D31/10

Cubicle Area
PD: D17/12
PD: D30/1
PD: D29/5
PD: D10/41
PD: D13/39
PD: D15/43

Break Rm
PD: D16/45
PD: D12/48
W: 4

War Rm
PD: D8/11
PD: D33/22
PD: D39/46
PD: D24/38
PD: D63/64

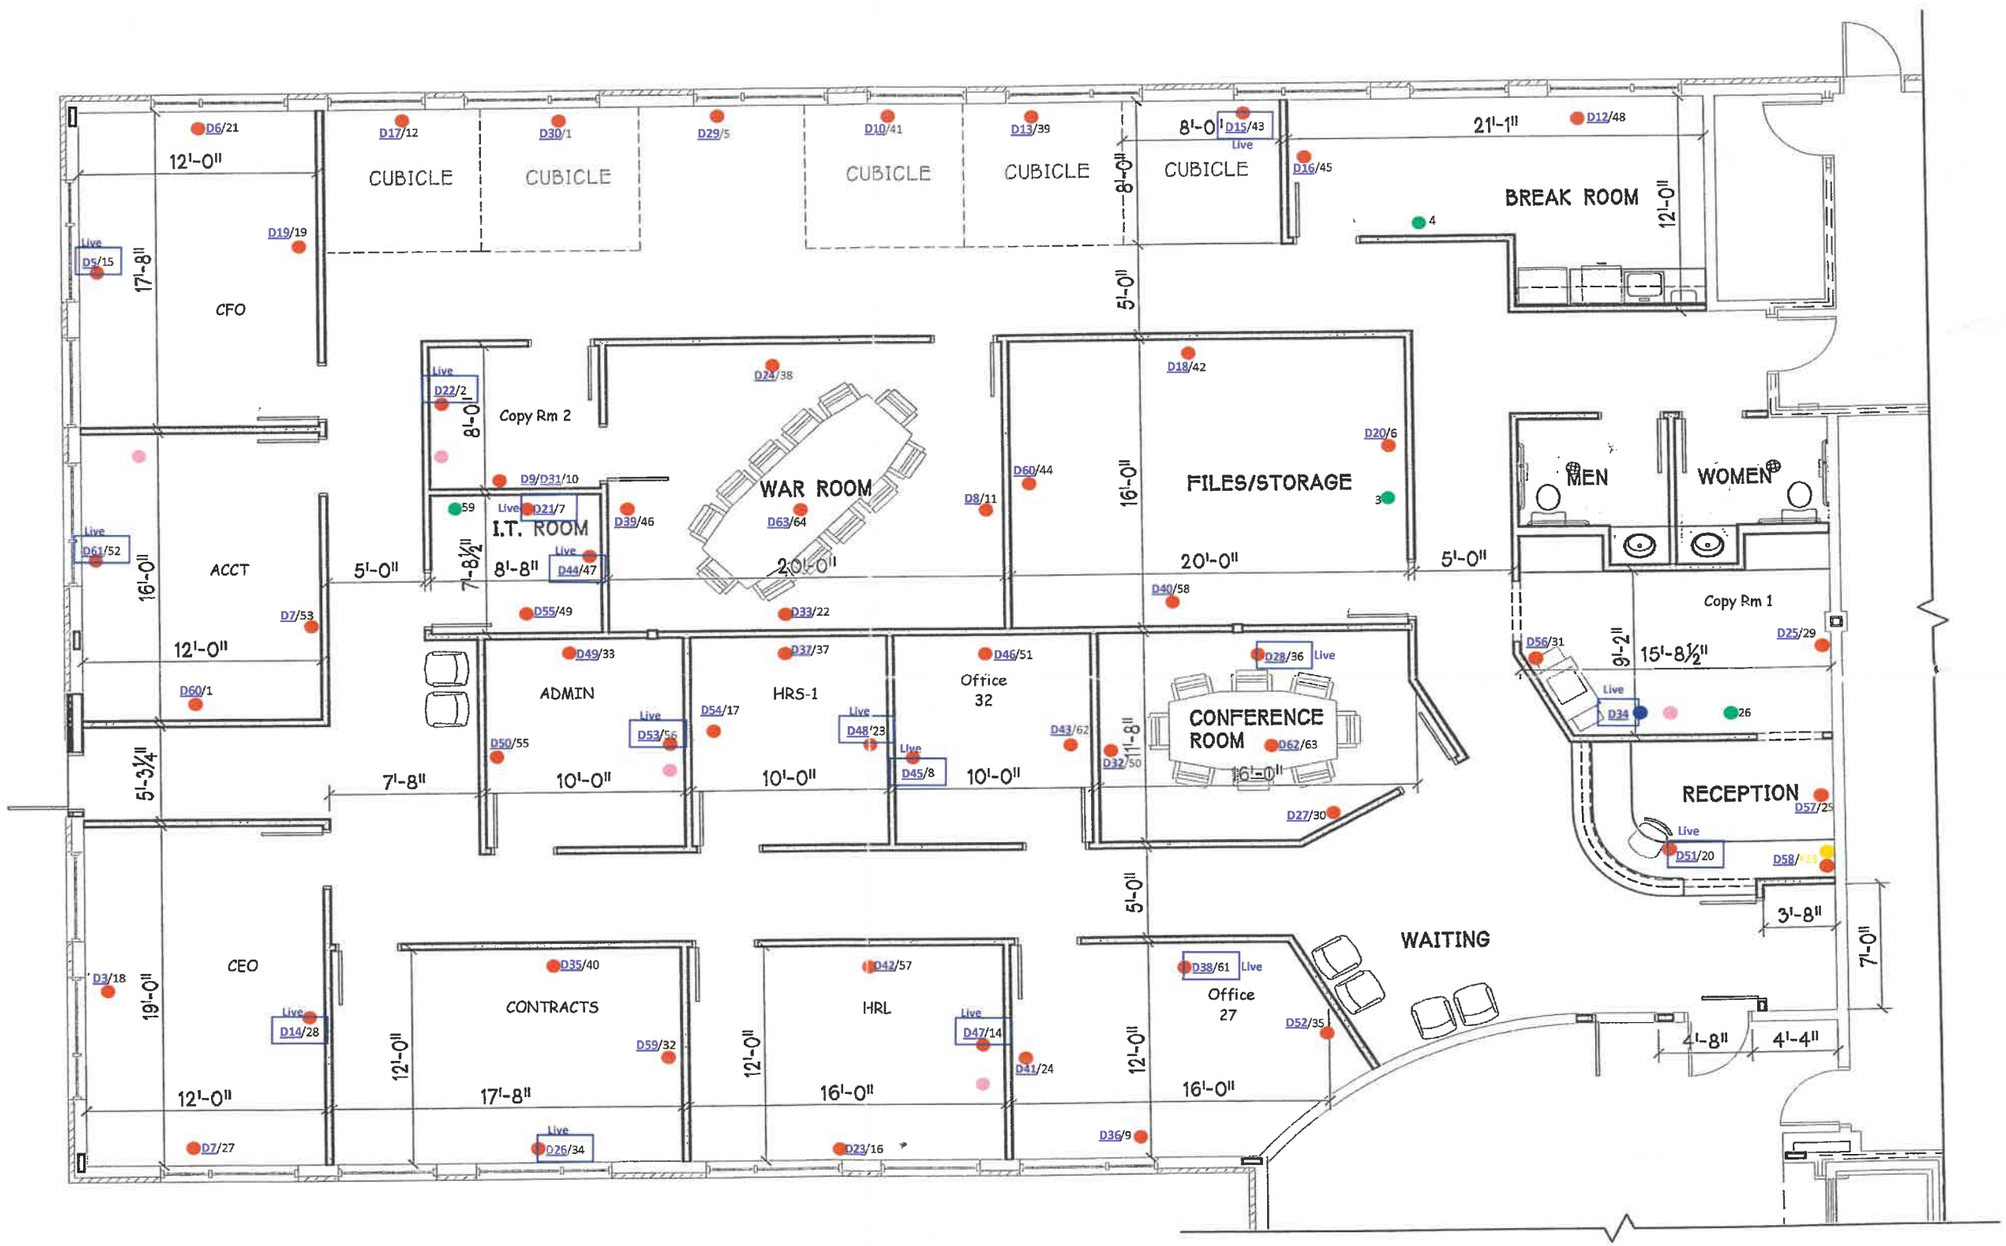

FLOOR PLAN
SCALE: 1/8" = 1'-0"

N