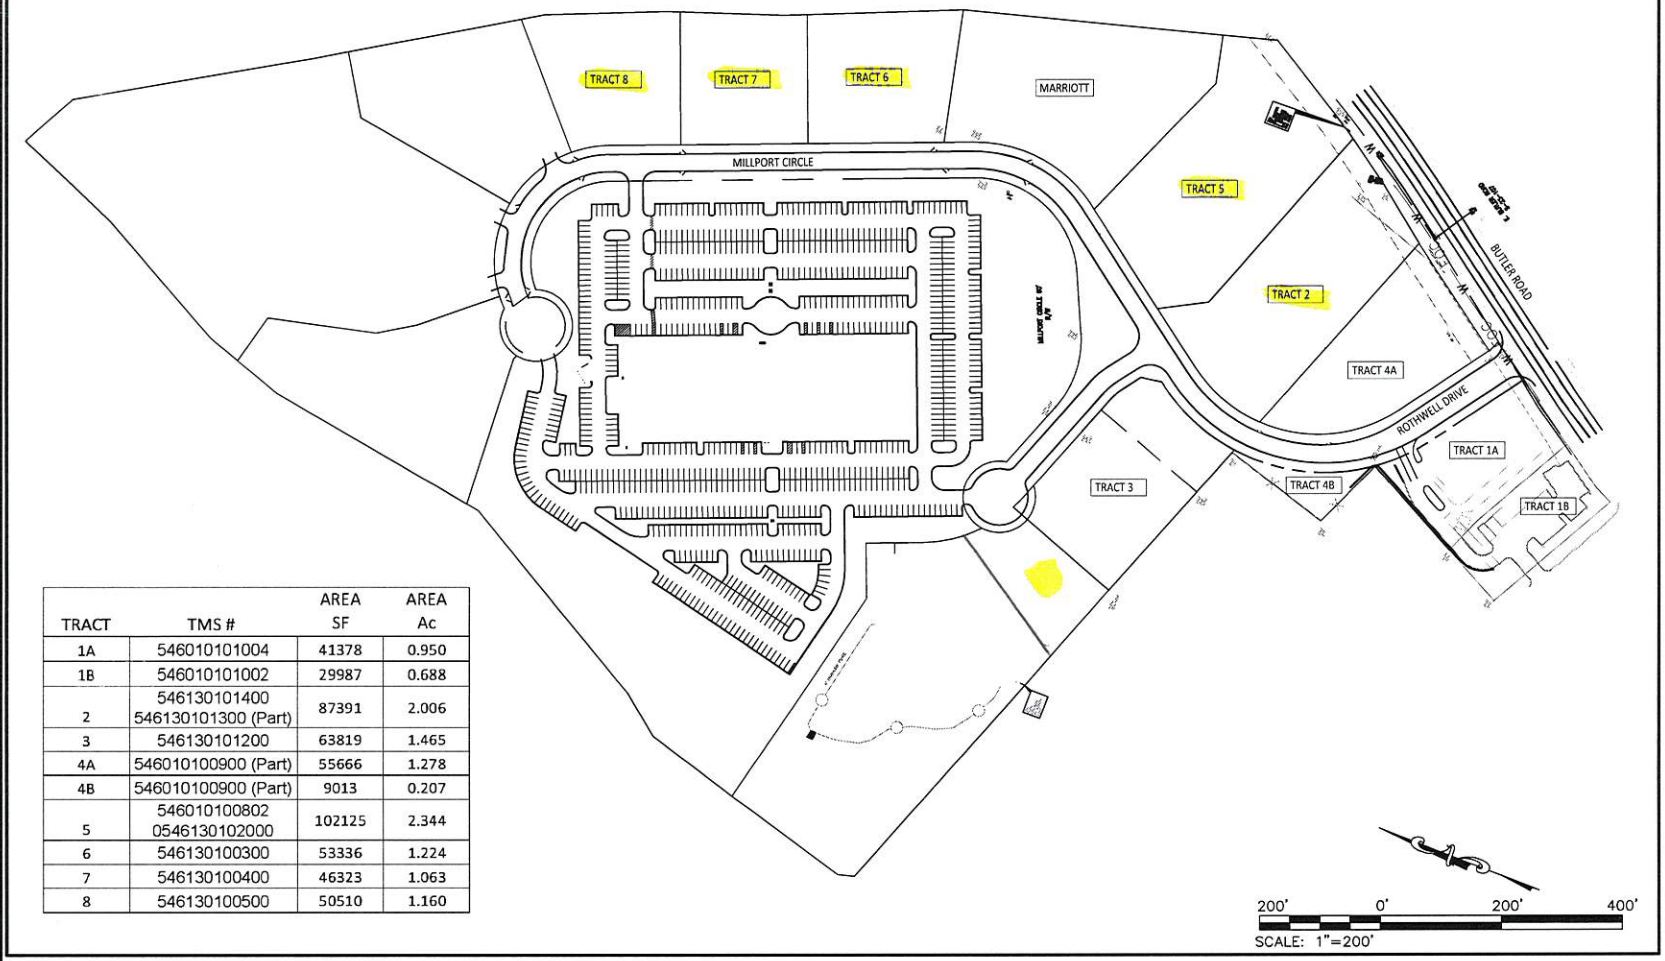

TRACT	TMS #	AREA SF	AREA Ac
1A	546010101004	41378	0.950
1B	546010101002	29987	0.688
2	546130101400 546130101300 (Part)	87391	2.006
3	546130101200	63819	1.465
4A	546010100900 (Part)	55666	1.278
4B	546010100900 (Part)	9013	0.207
5	546010100802 0546130102000	102125	2.344
6	546130100300	53336	1.224
7	546130100400	46323	1.063
8	546130100500	50510	1.160

ARBOR ENGINEERING
Box 263 Greenville, S.C. 29602
Telephone: (864) 235-3589 Fax: 233-6274
Email: arbor@arborengineering.com
LANDSCAPE ARCHITECTS - CIVIL ENGINEERS
RECREATIONAL PLANNERS - LAND PLANNERS - URBAN PLANNERS

C.O.A. SEAL

REVISIONS

NO.	DATE	DESCRIPTION	BY
A	05.14.2021	ISSUED FOR INFORMATION	AWP

LEGEND

SHAW RESOURCES
MILLPORT @ ROTHWELL DRIVE
PARCEL INFORMATION
GREENVILLE SOUTH CAROLINA

PARCEL LOCATIONS

DRAWN: AWP DATE: 01.24.2020
DESIGN: AWP HORIZ SCALE: 1"=40'
APPROVED: AWP VERT SCALE:
GRAPHIC SCALE

JOB NO. 18053
DRAWING NO. GLOBAL
SHEET NO. 1 OF 1