



PLACHER PRINCIPALE- À TITRE INFORMATIF UNIQUEMENT

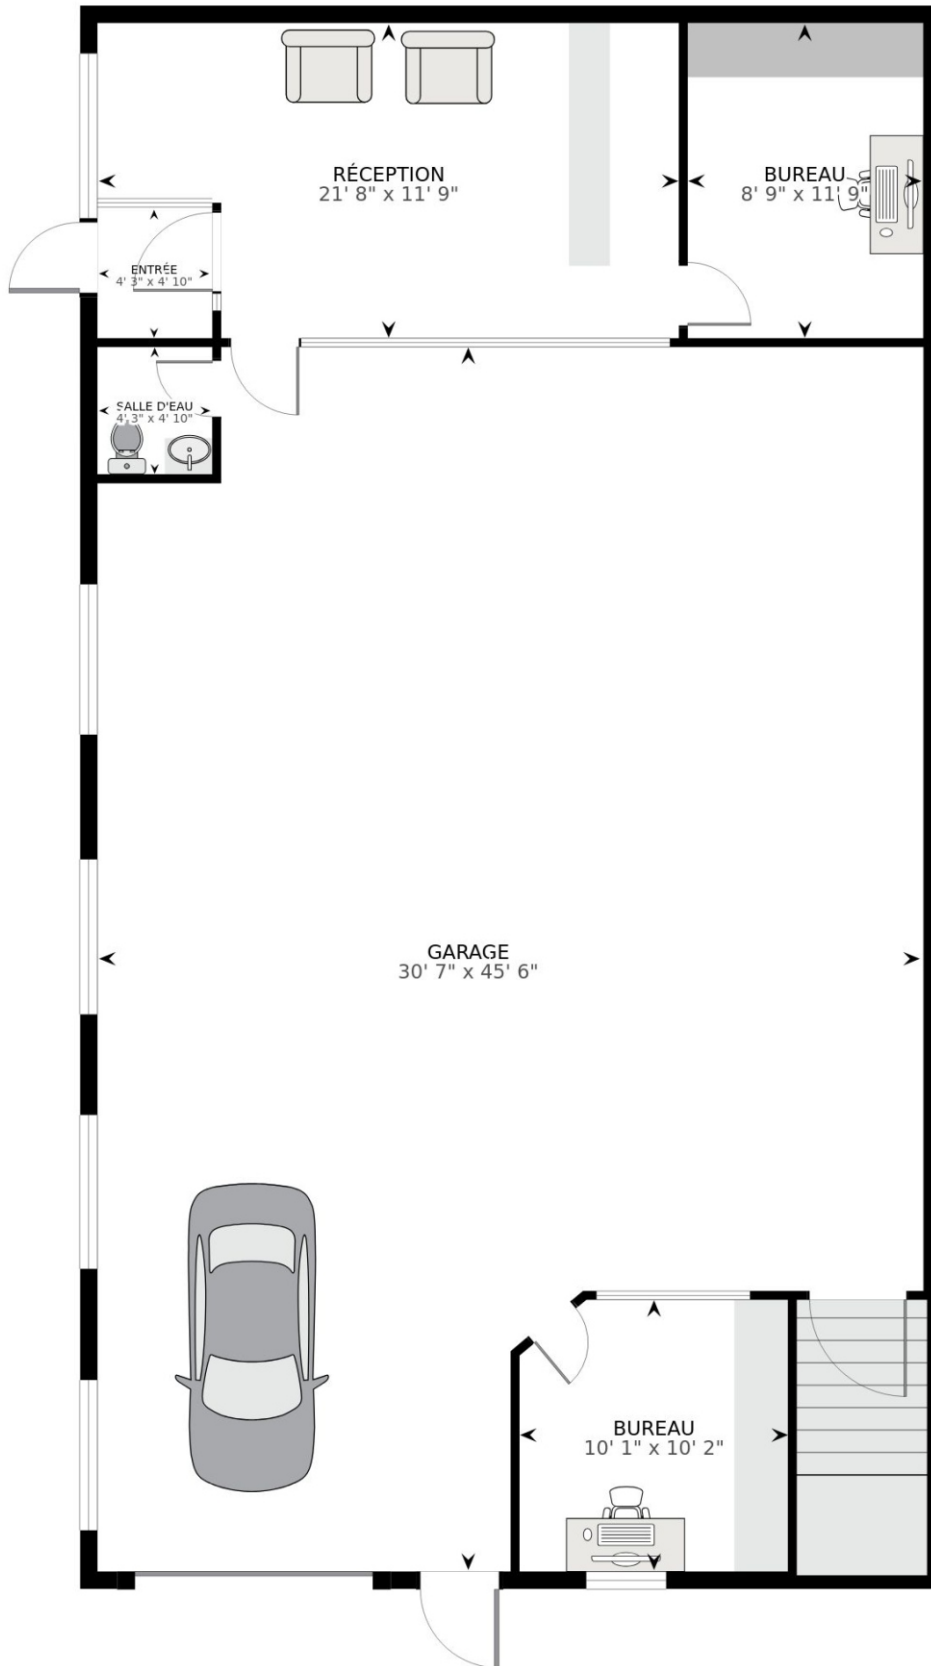

Toutes les mesures et dimensions sont approximatives et sont fournies à titre informatives uniquement.
Elles ne doivent pas être considérées comme un substitut à un avis professionnel ou à une évaluation précise.

SOUS-SOL- À TITRE INFORMATIF UNIQUEMENT

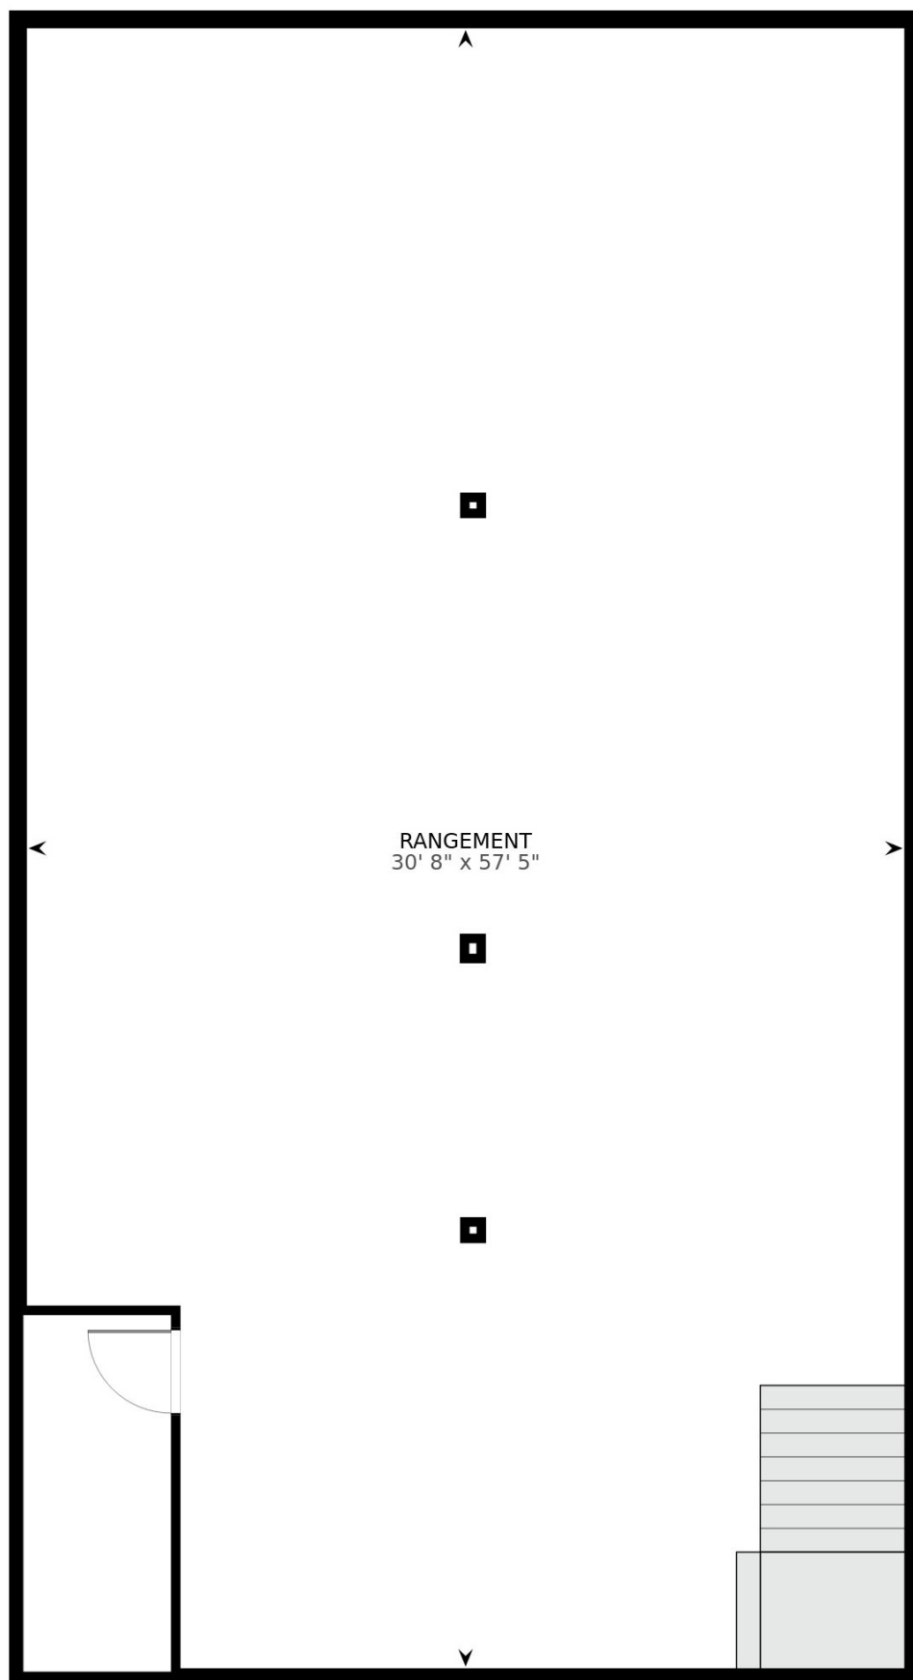

Toutes les mesures et dimensions sont approximatives et sont fournies à titre informatives uniquement.
Elles ne doivent pas être considérées comme un substitut à un avis professionnel ou à une évaluation précise.