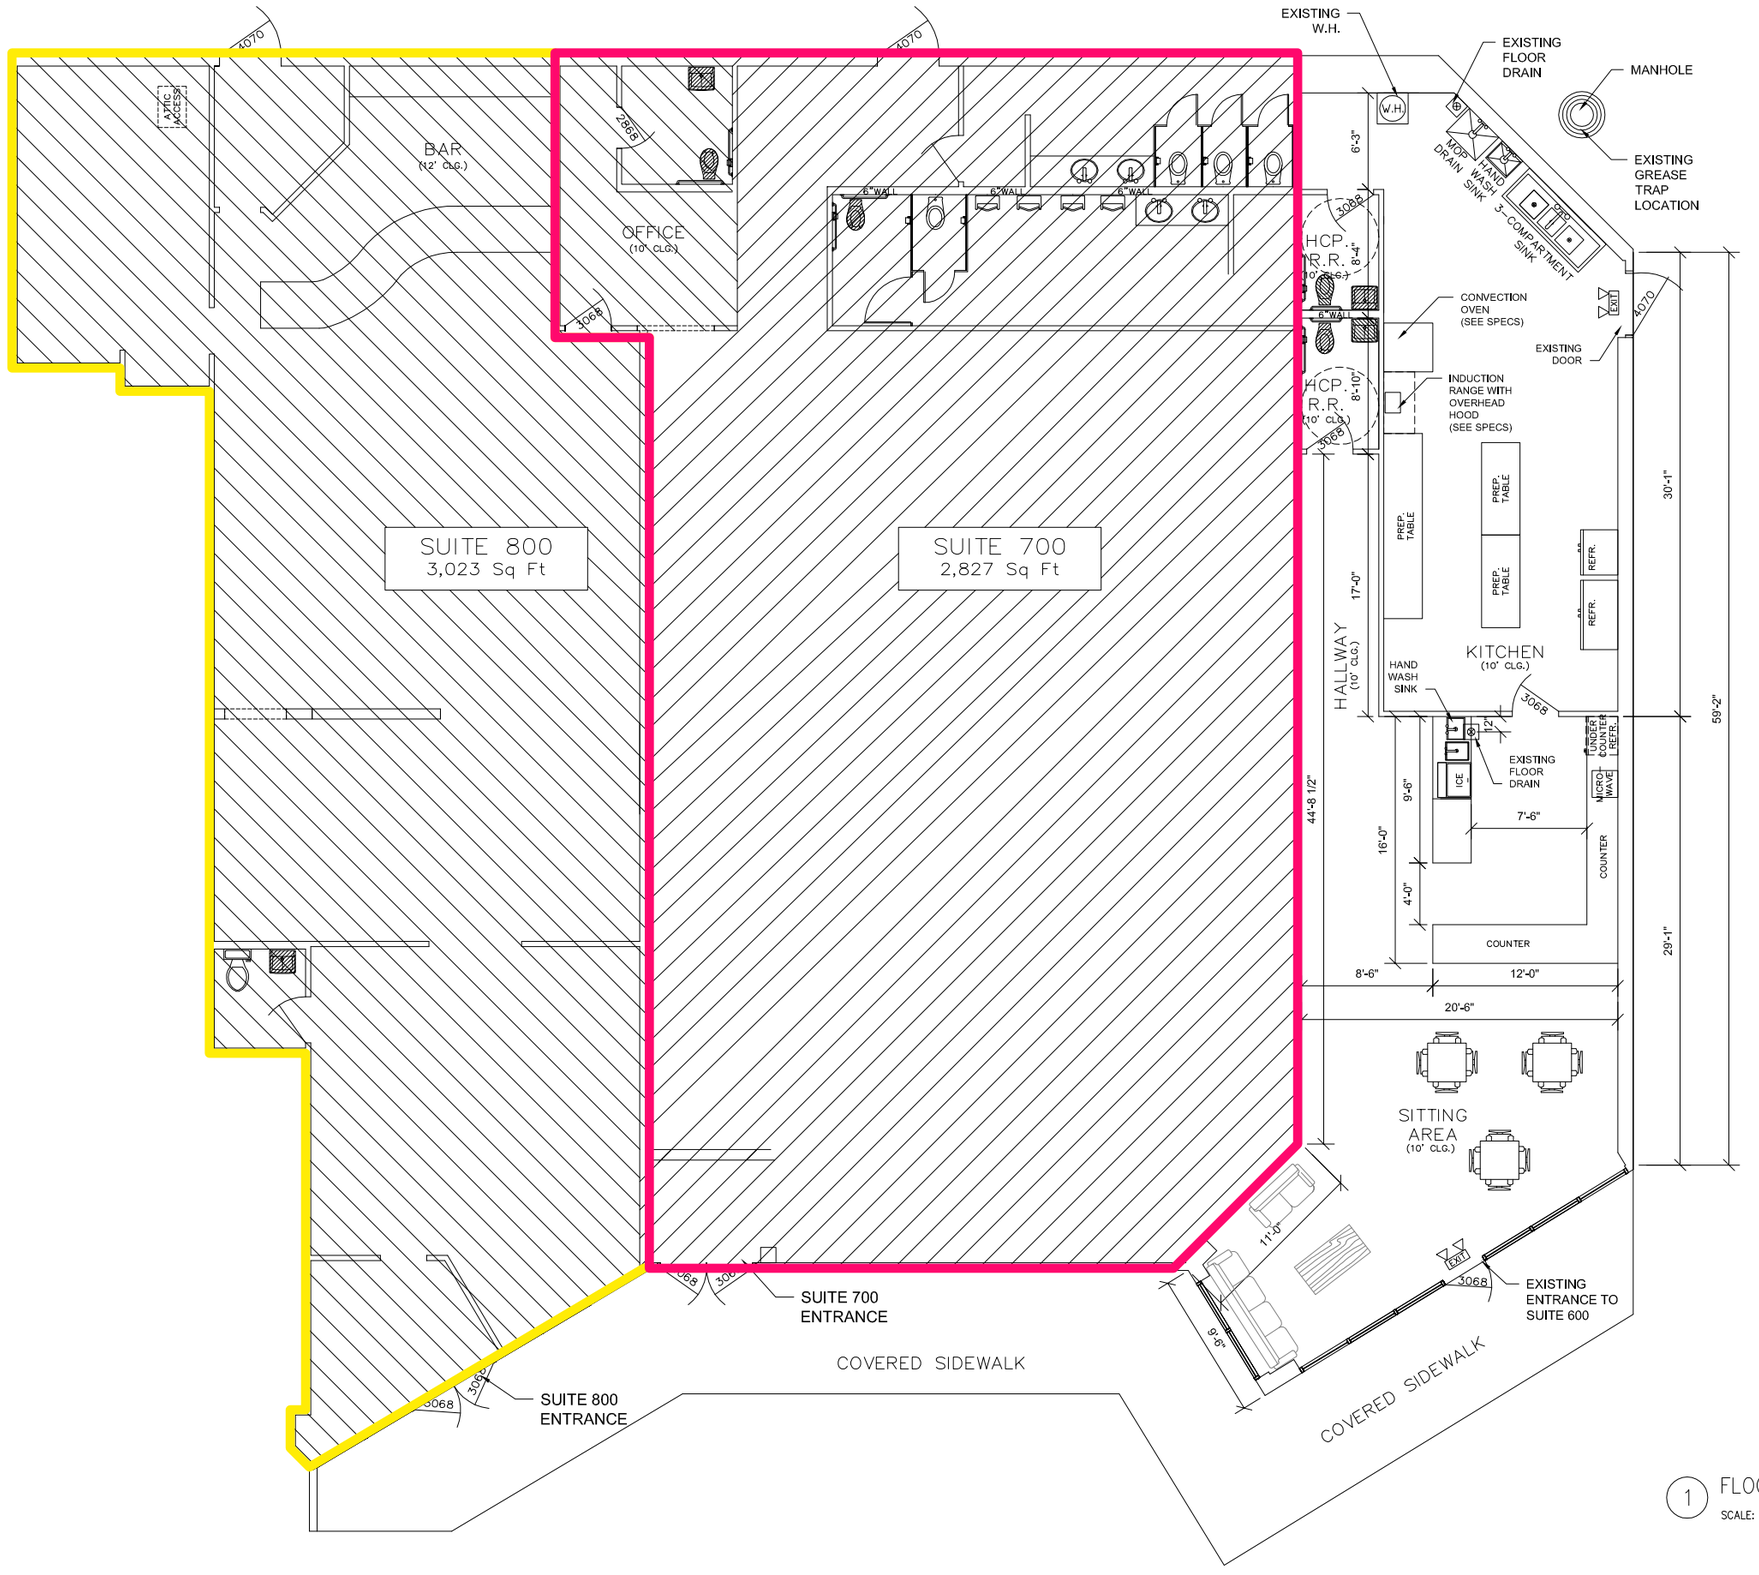

1 FLOOR PLAN

SCALE: 3/32"=1'-0"