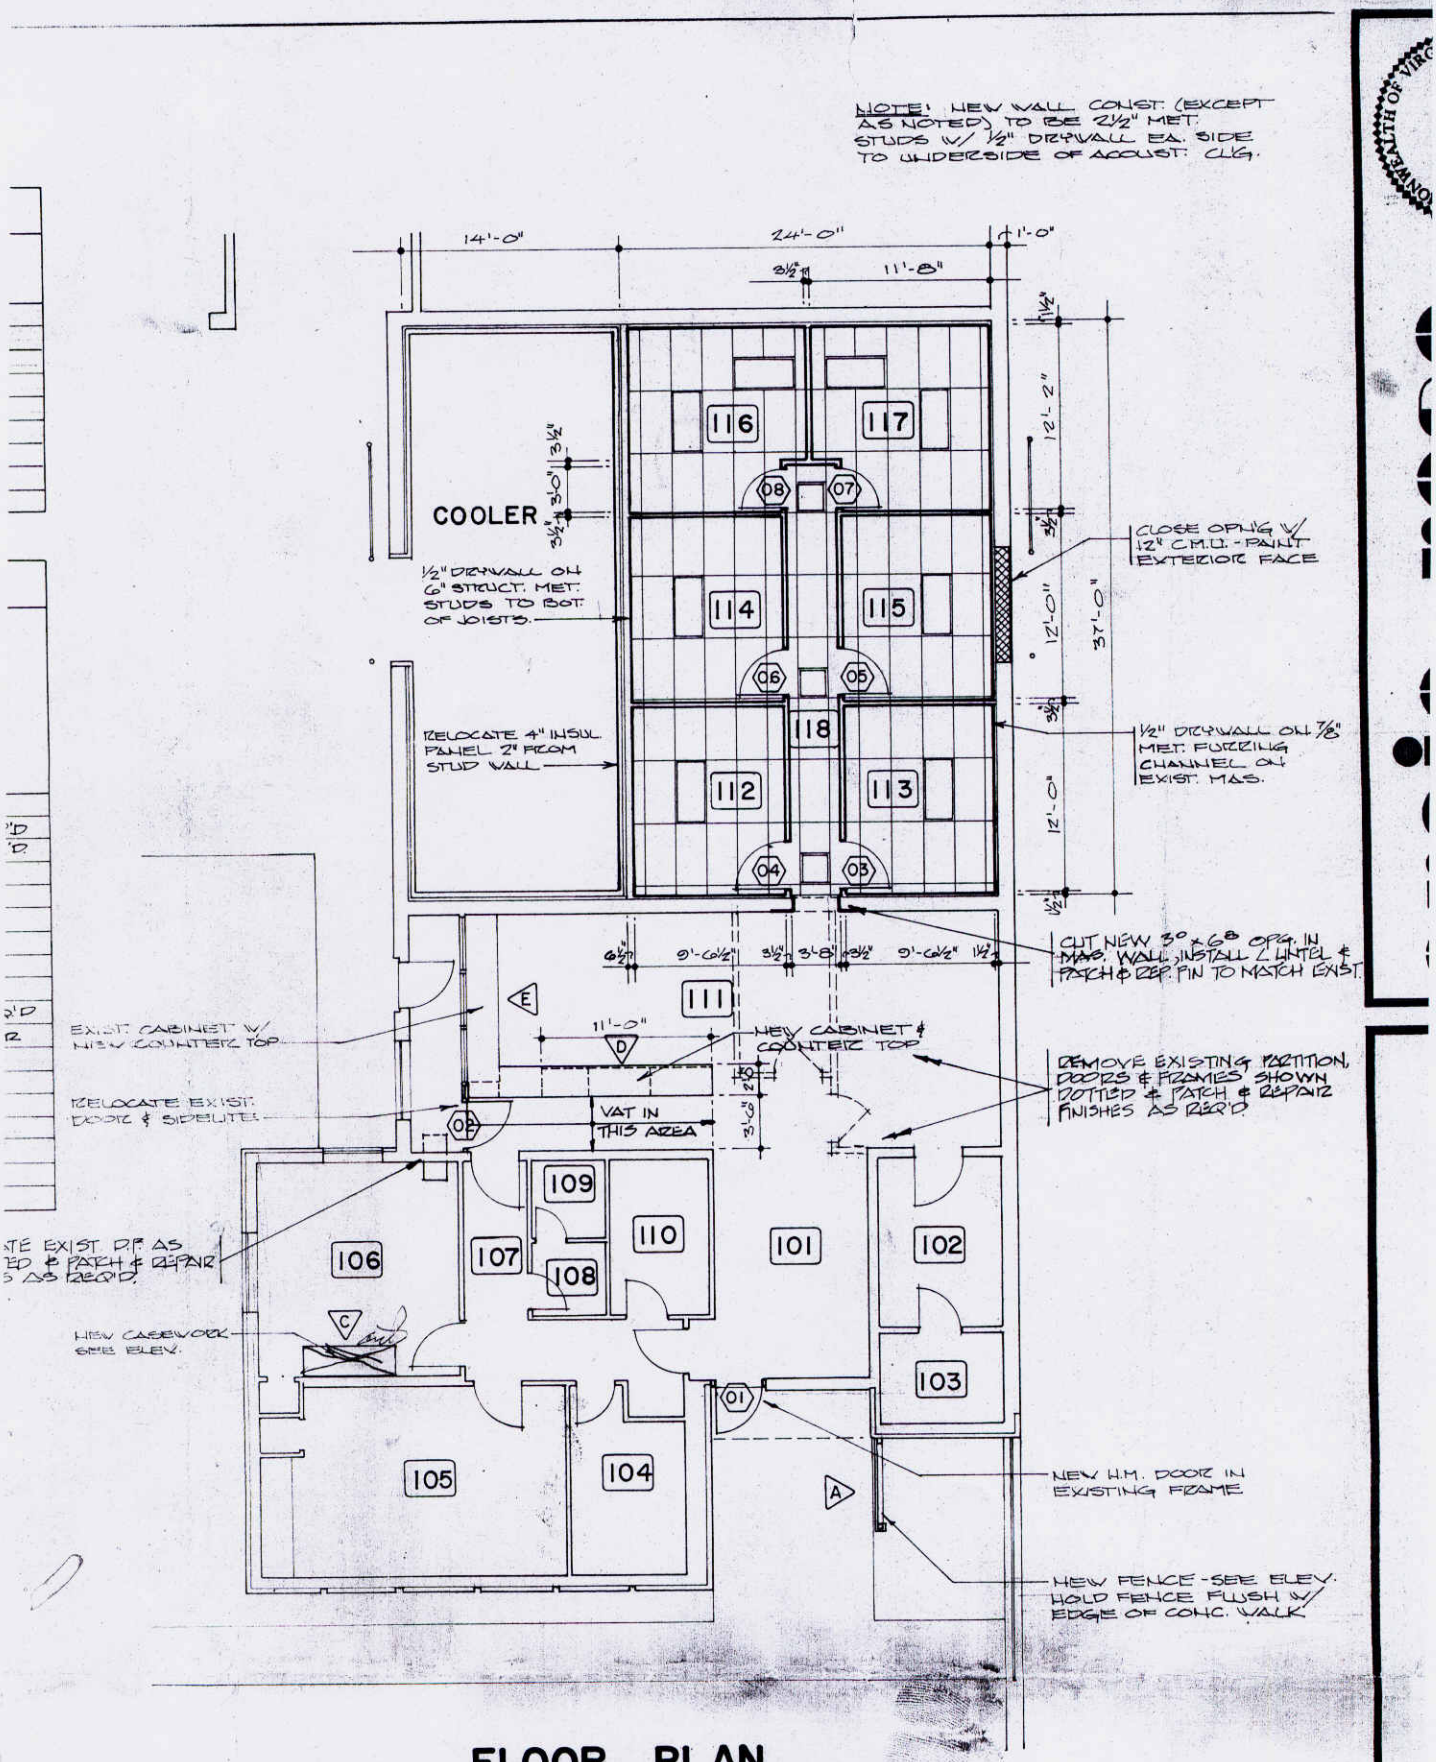

FLOOR PLAN

⅛" = 1'-0"