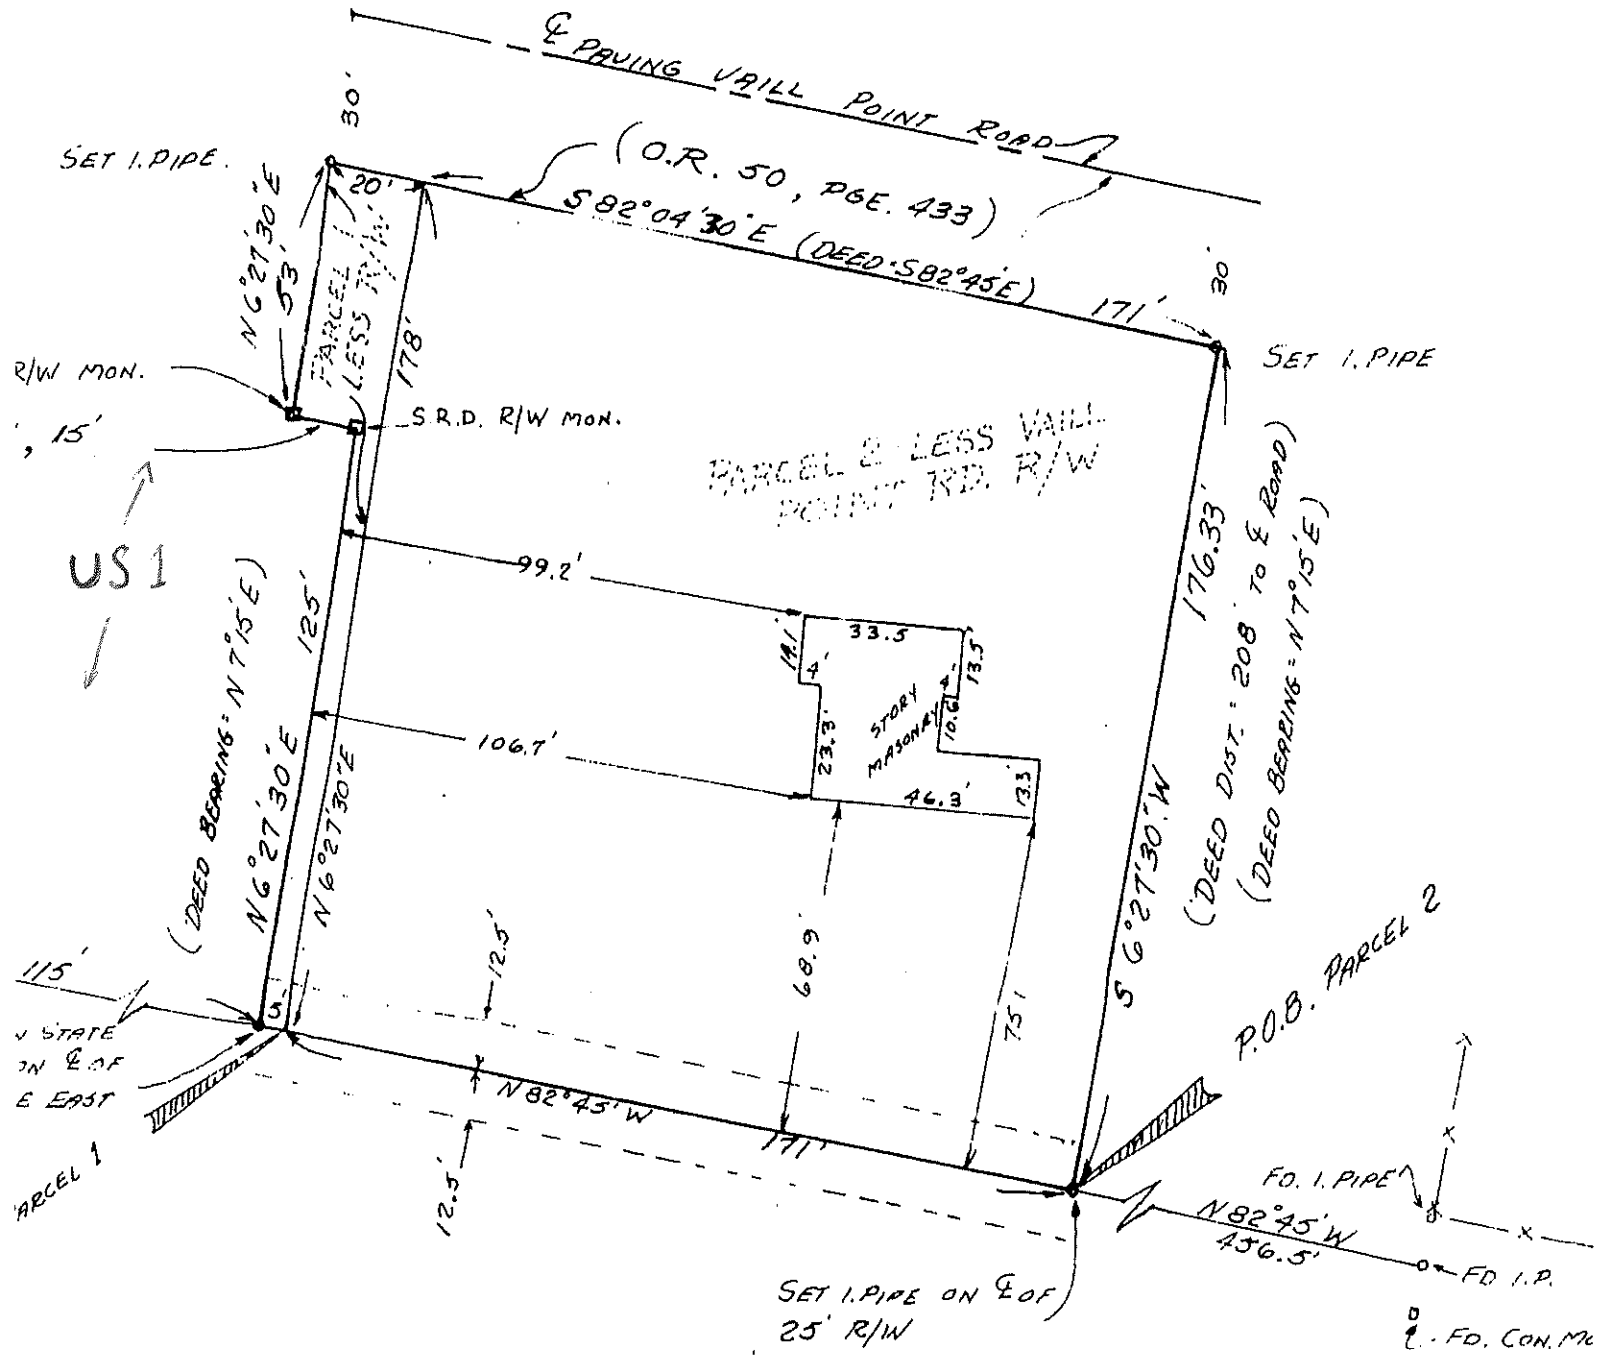
℄ PAVING VAILL POINT ROAD
(O.R. 50, PGE. 433)
S 82°04'30"E (DEED: S82°45'E)
30'
30'
171'
SET 1. PIPE.
SET 1. PIPE
N 6°27'30"E
53'
20'
178'
PARCEL 1 LESS R/W
R/W MON.
, 15'
S.R.D. R/W MON.
US 1
PARCEL 2 LESS VAILL POINT RD. R/W
99.2'
125'
106.7'
33.5
14.1
4'
13.5'
23.3'
STORY MASONRY
10.6'
46.3'
13.3'
176.33'
(DEED DIST.: 208' TO ℄ ROAD)
(DEED BEARING: N 7°15'E)
(DEED BEARING: N 7°15'E)
N 6°27'30"E
N 6°27'30"E
S 6°27'30"W
12.5'
68.9'
75'
115'
5'
P.O.B. PARCEL 2
N 82°45'W
171'
12.5'
PARCEL 1
FD. 1. PIPE
N 82°45'W
436.5'
FD. 1.P.
SET 1. PIPE ON ℄ OF 25' R/W
FD. CON. MO