




PLAN DE LOCALISATION



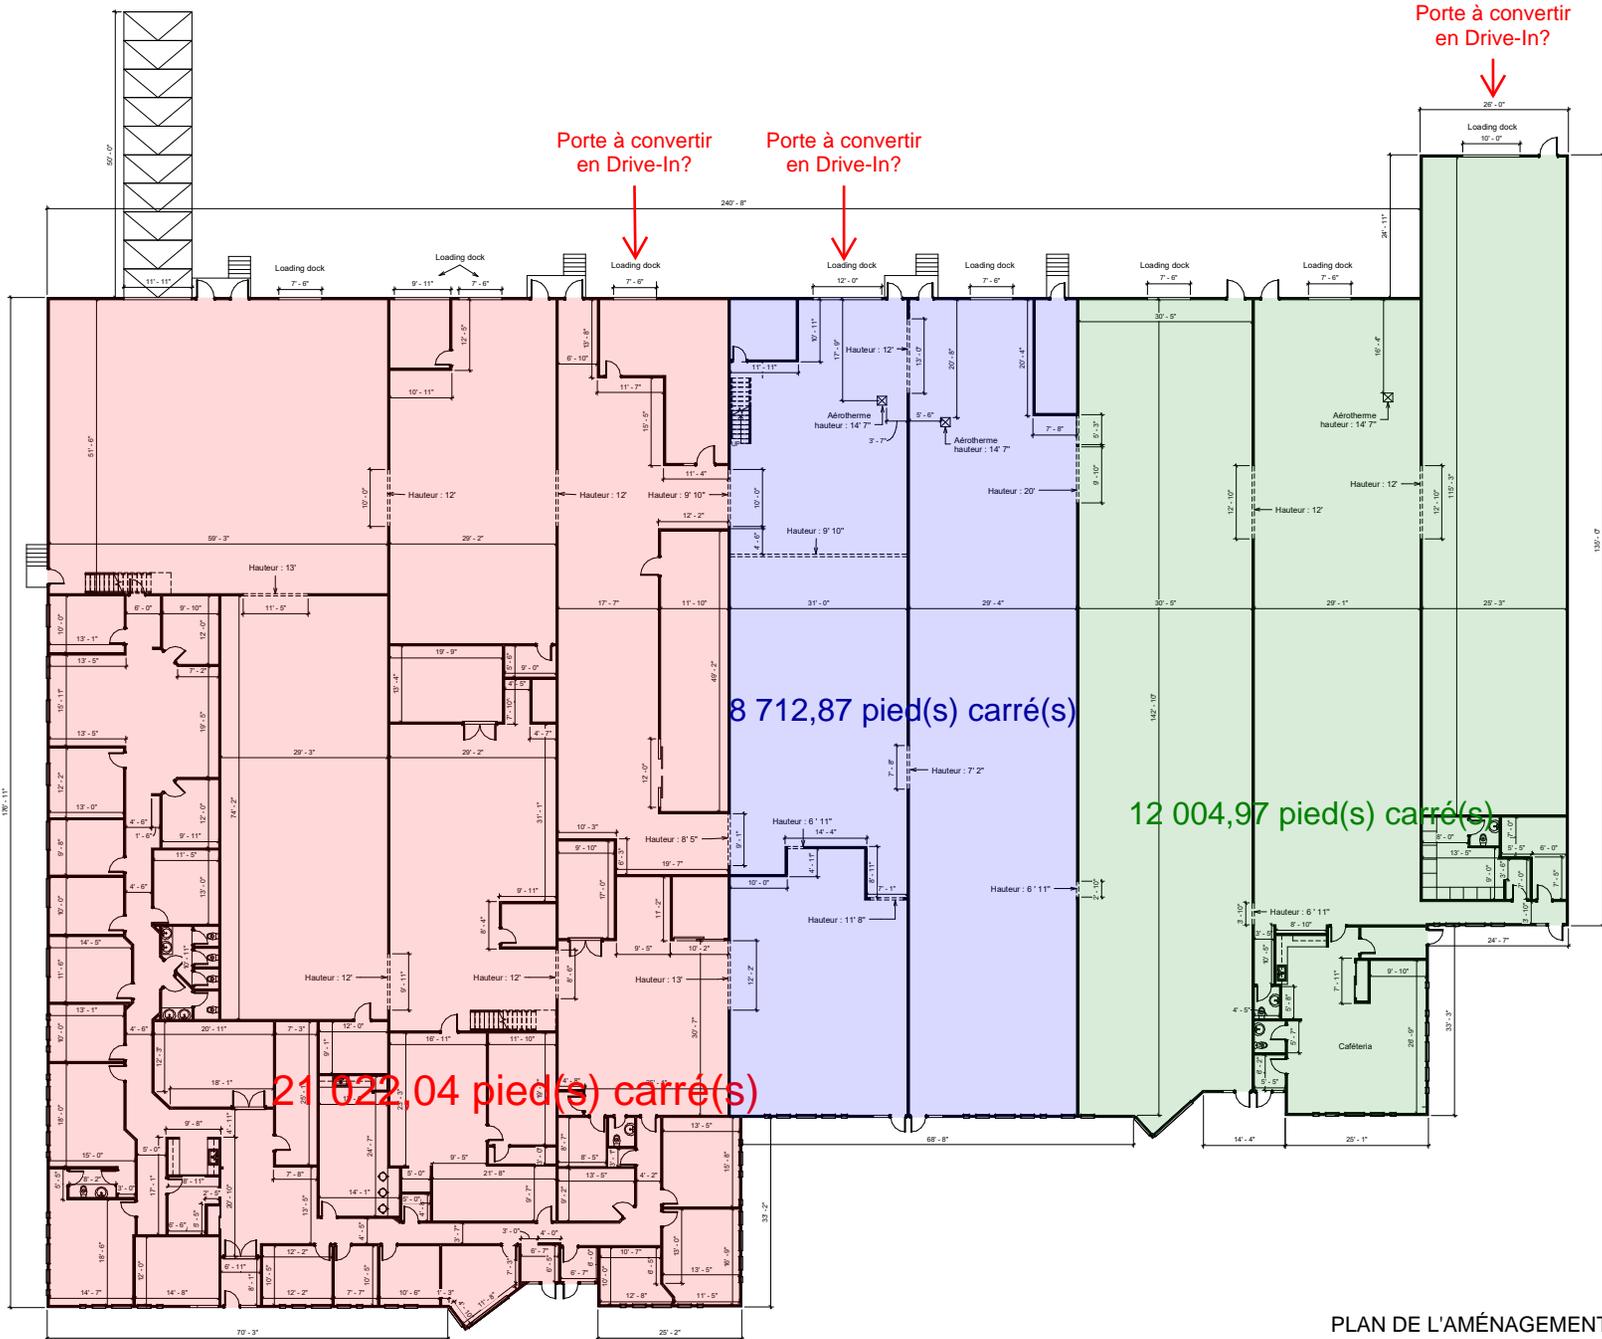

PLAN DE L'AMÉNAGEMENT EXISTANT