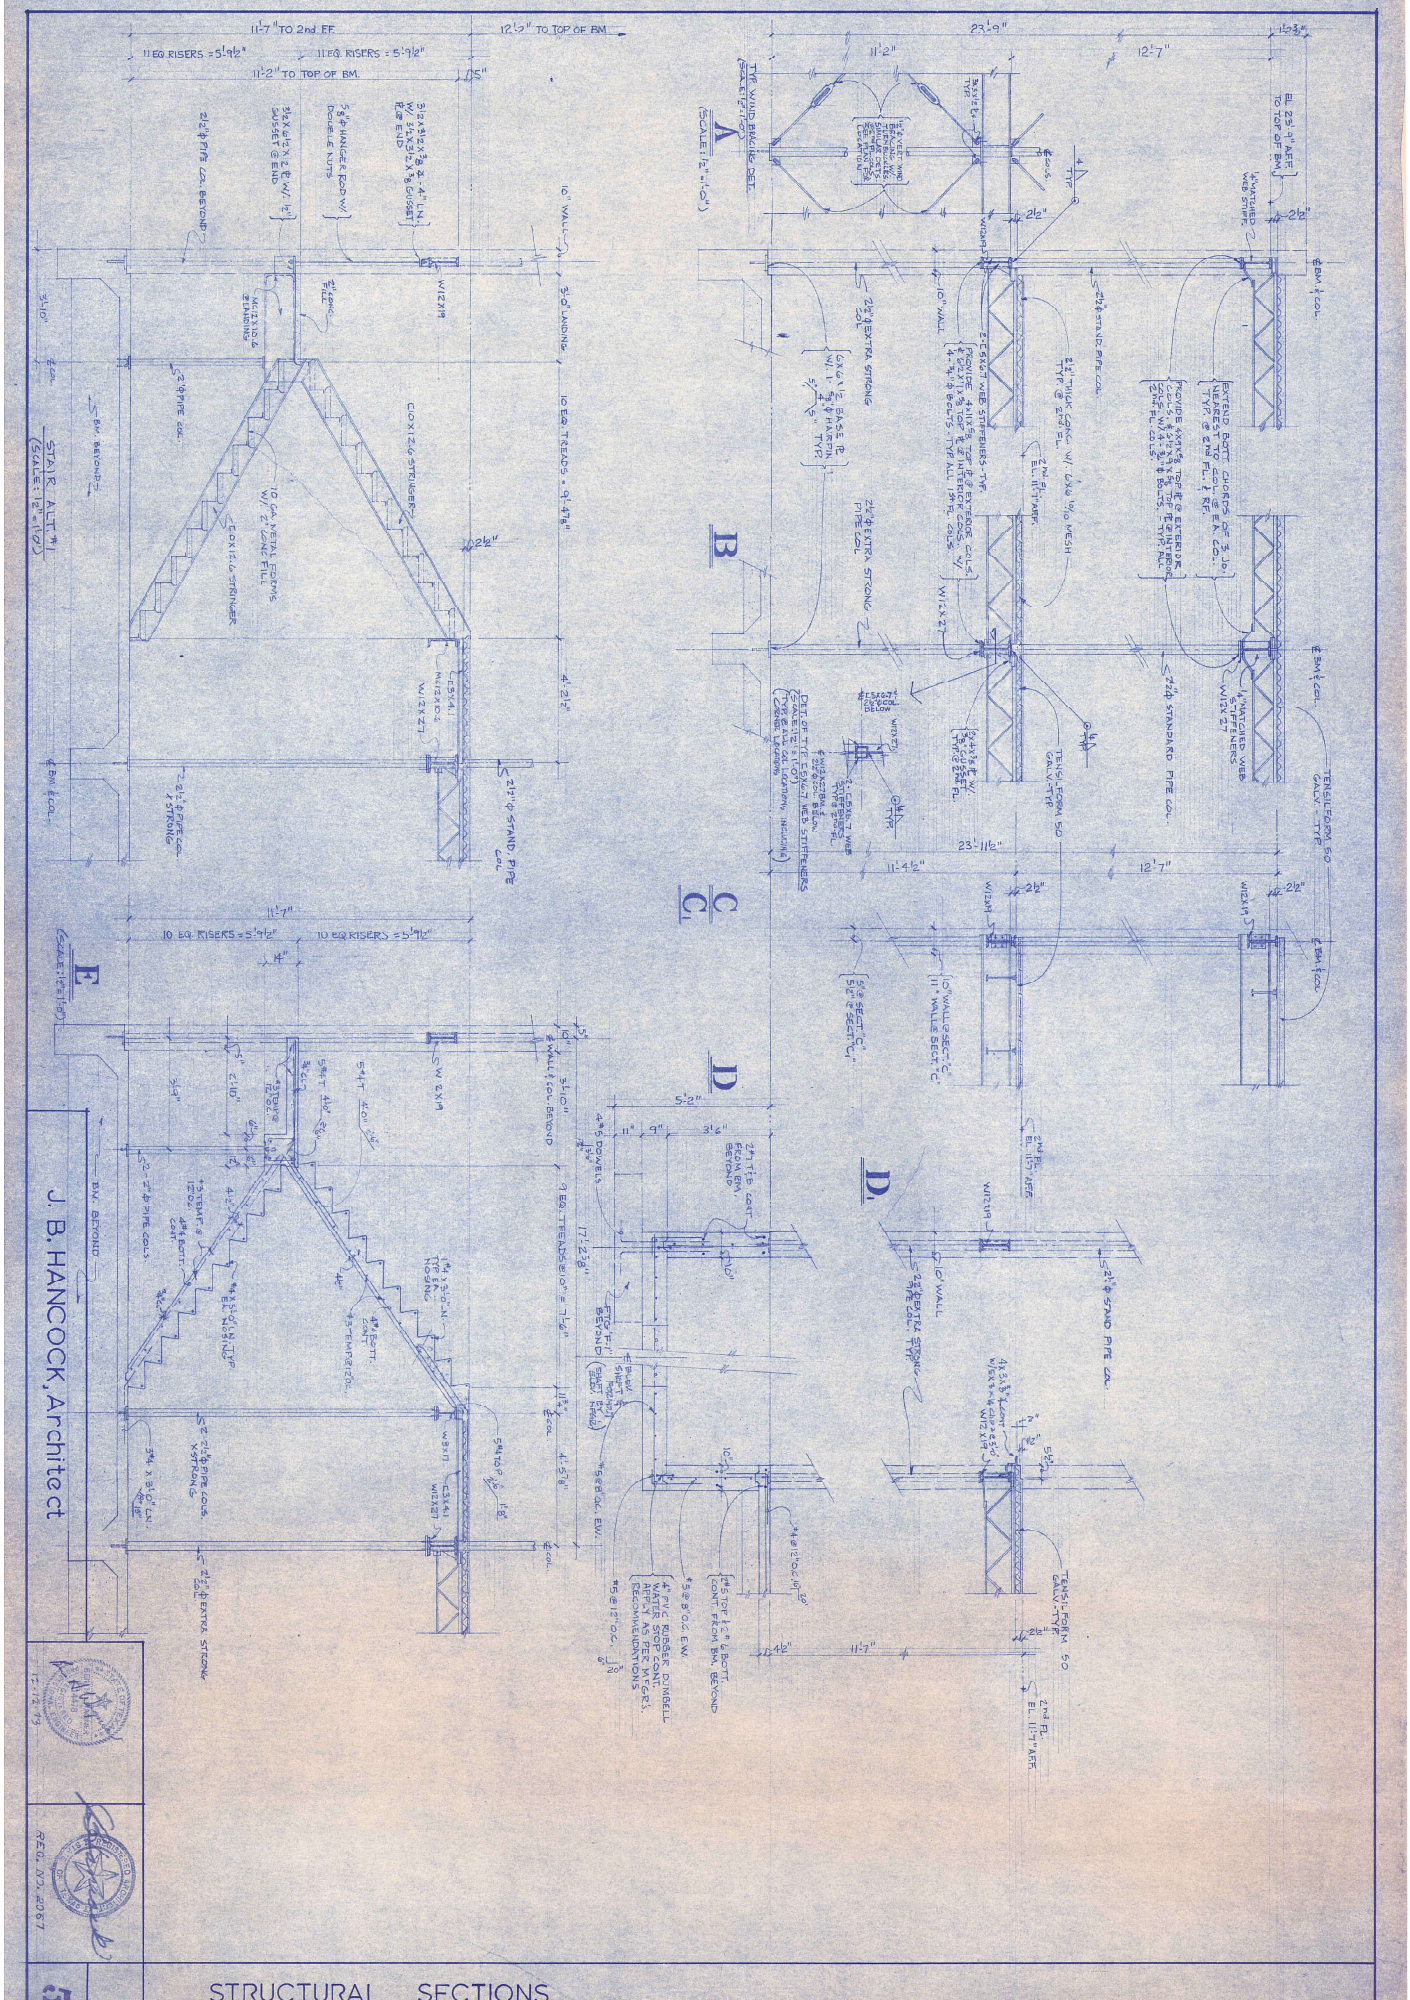
STAIR ALT. #1
(SCALE: 1/2"=1'-0")
A
(SCALE: 1/2"=1'-0")
B
C
C/L
D
D1
E
(SCALE: 1/2"=1'-0")
J. B. HANCOCK, Architect
REG. N°. 4067
STRUCTURAL SECTIONS