


chemin de la Côte-de-Liesse

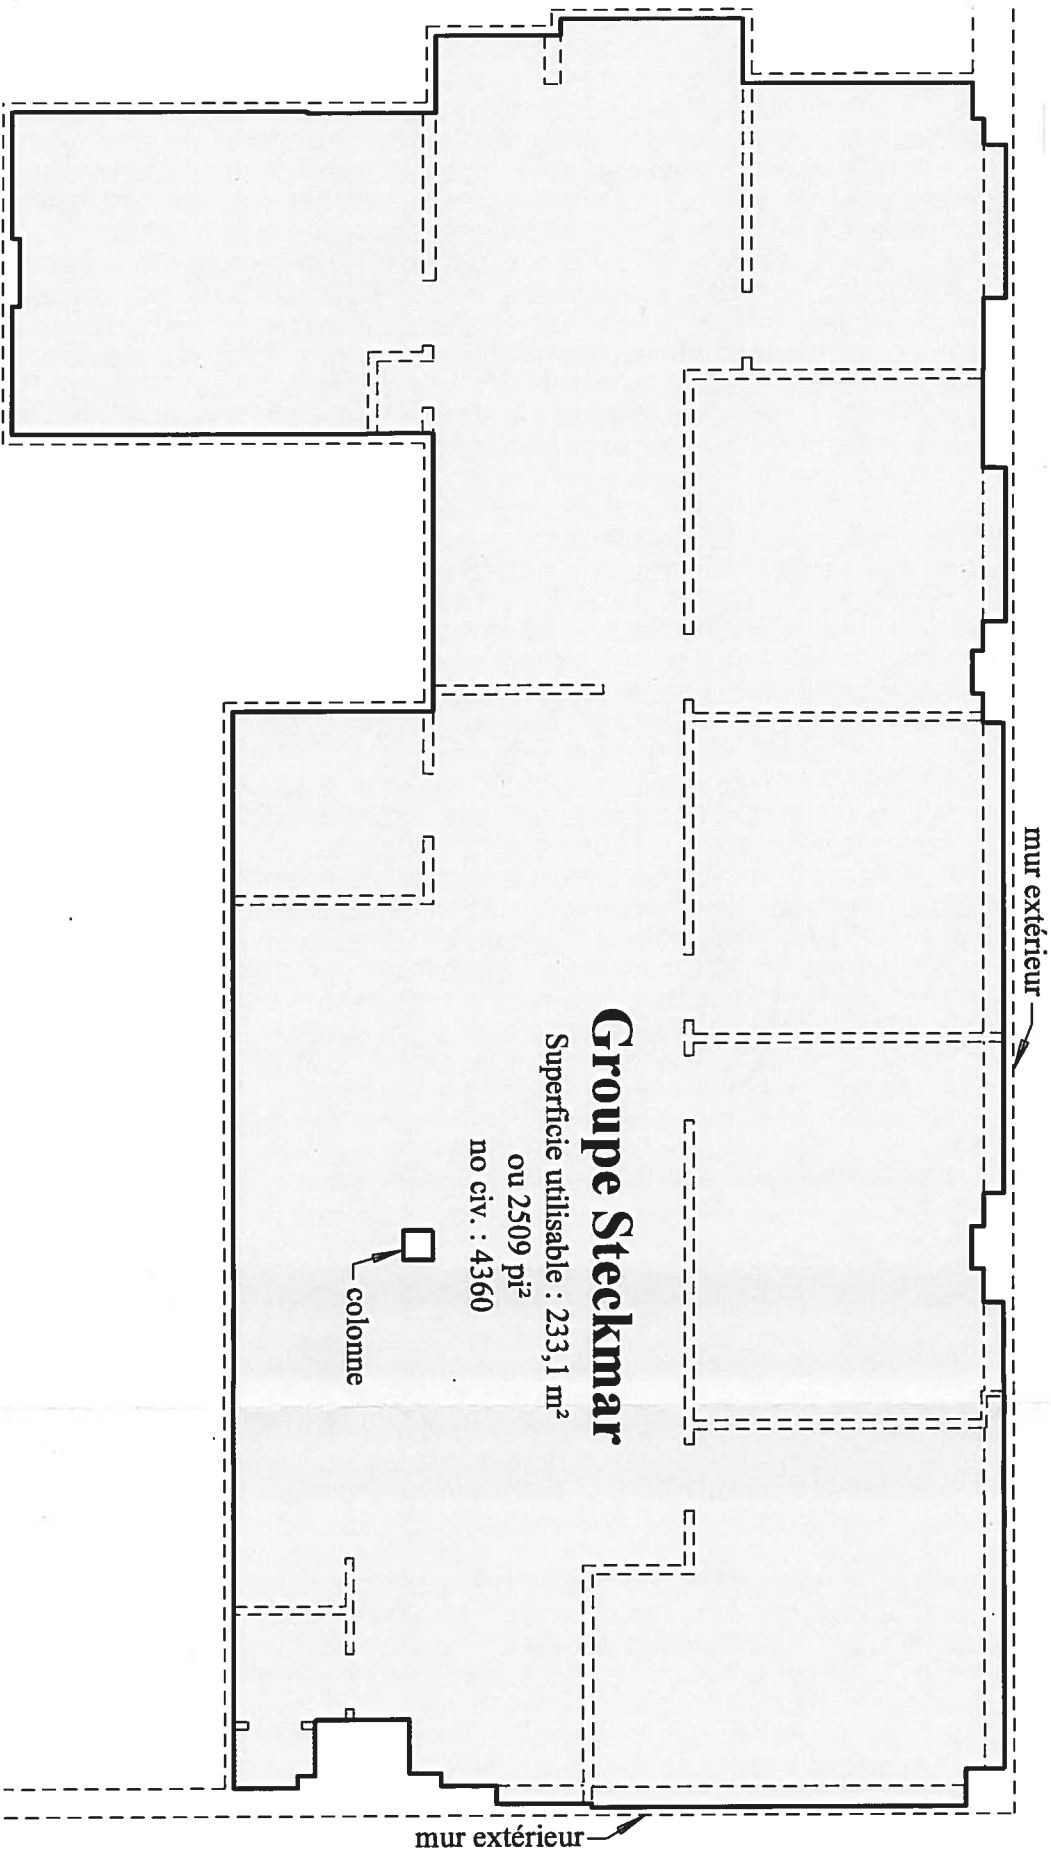

1428 Grande Allée
Terrebonne, Qc, J6W 6B7
Téléphone : 450-471-0388
info@groupe-meunier.com

Plan montrant (4360 chemin de la Côte-de-Liesse, suite 200)

Légende

-  superficie calculée
-  cloison intérieure

Notes : Les mesures indiquées sur ce document sont en mètres (SI).
À la demande du propriétaire, j'ai déterminé la superficie utilisable du local montré sur ce document.

Cadastre : Cadastre du Québec
Circonscription foncière : Montréal
Municipalité : Ville de Montréal
Lot(s) : 4 730 878

Échelle : 1 : 100 Date(s) de levé: 12 décembre 2013

Signé à Terrebonne le : 13 décembre 2013

Par : 
Normand Fournier
arpenteur-géomètre

Dossier :	24 883	Copie conforme
le		
Minute :	23 241	Par: