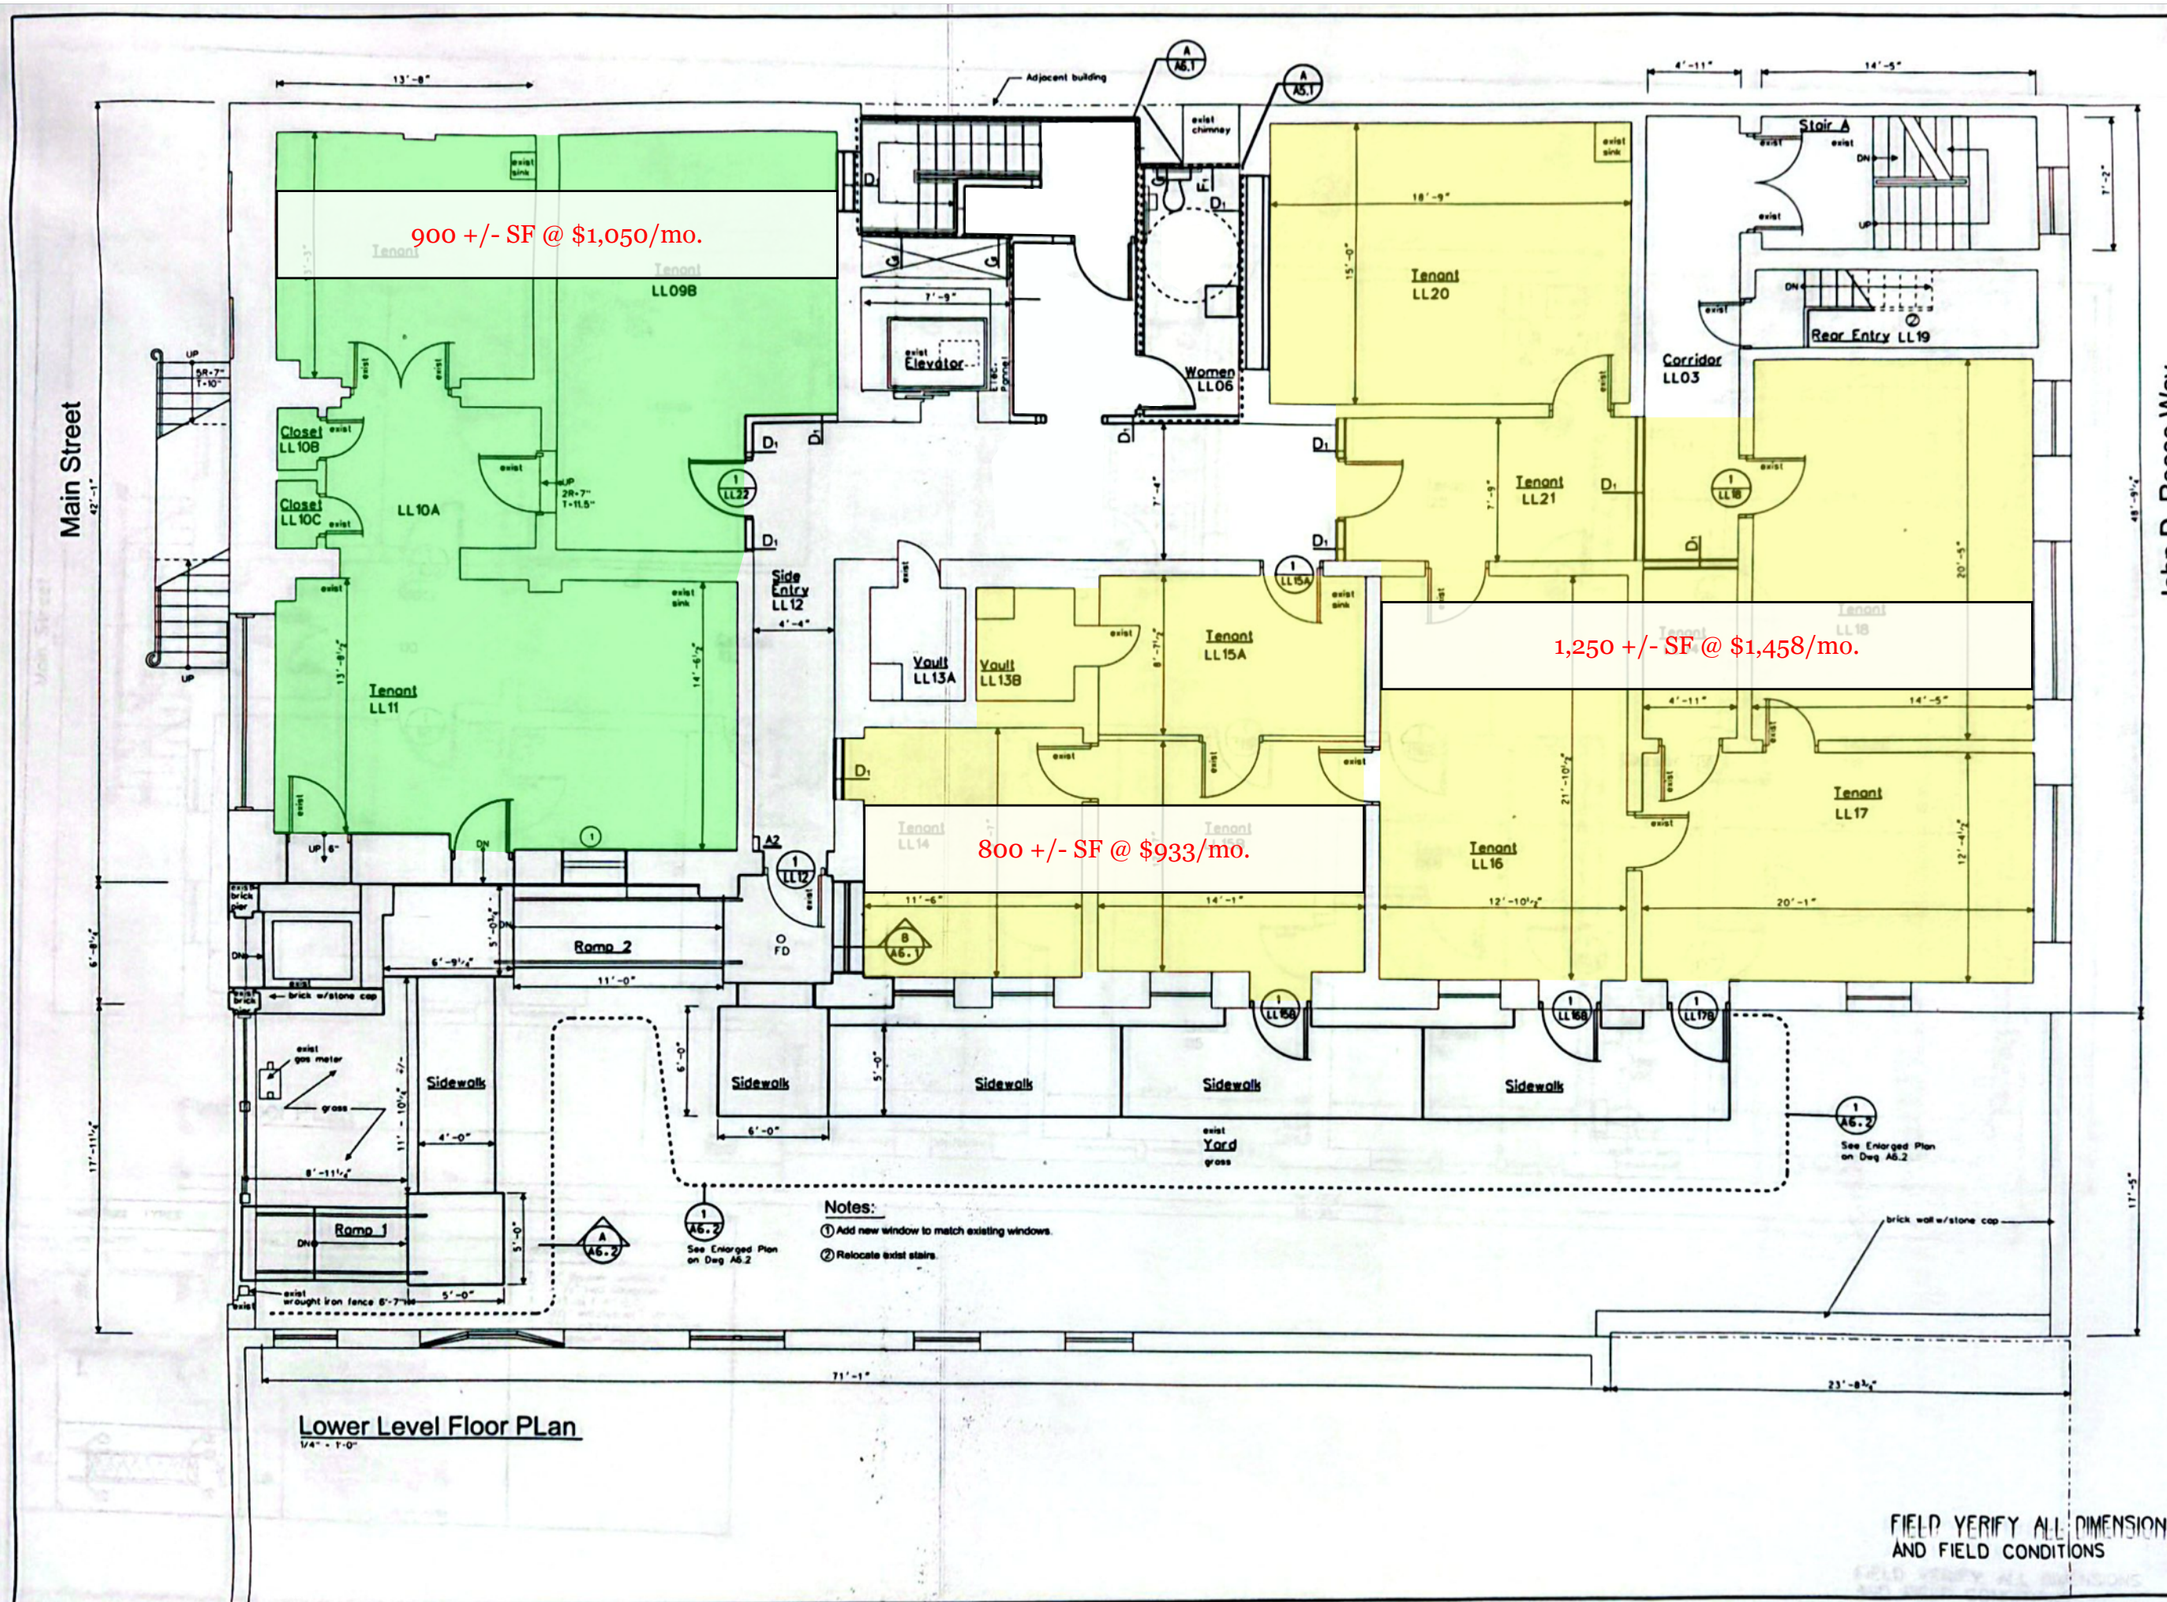
900 +/- SF @ $1,050/mo.
1,250 +/- SF @ $1,458/mo.
800 +/- SF @ $933/mo.
Main Street
John D. Reese Way
Tenant LL09B
Closet LL10B
Closet LL10C
LL10A
Tenant LL11
Elevator
Women LL06
Tenant LL20
Tenant LL21
Stair A
Corridor LL03
Rear Entry LL19
Side Entry LL12
Vault LL13A
Vault LL13B
Tenant LL15A
Tenant LL14
Tenant LL16
Tenant LL17
Tenant LL18
Ramp 2
Ramp 1
Sidewalk
Yard
brick w/stone cap
brick wall w/stone cap
wrought iron fence
See Enlarged Plan on Dwg A6.2
Notes:
① Add new window to match existing windows.
② Relocate exist stairs.
Lower Level Floor PLan
1/4" = 1'-0"
FIELD VERIFY ALL DIMENSIONS AND FIELD CONDITIONS
Tusick & Associates Architects
21 WINDSOR ROAD
PITTSBURGH, PA 15215
voice: (412)781-8696
fax: (412)781-6947
email: tusick@nb.net
REVISIONS
26 April 2006
DRAWN BY ALN
CHECKED BY
DATE ISSUED
DATE PRINTED 8 July 2005
Lower Level Floor Plan
ROAM: Park Building
121 Main Street
Greensburg, PA 15601
PROJECT NUMBER
A 1.2