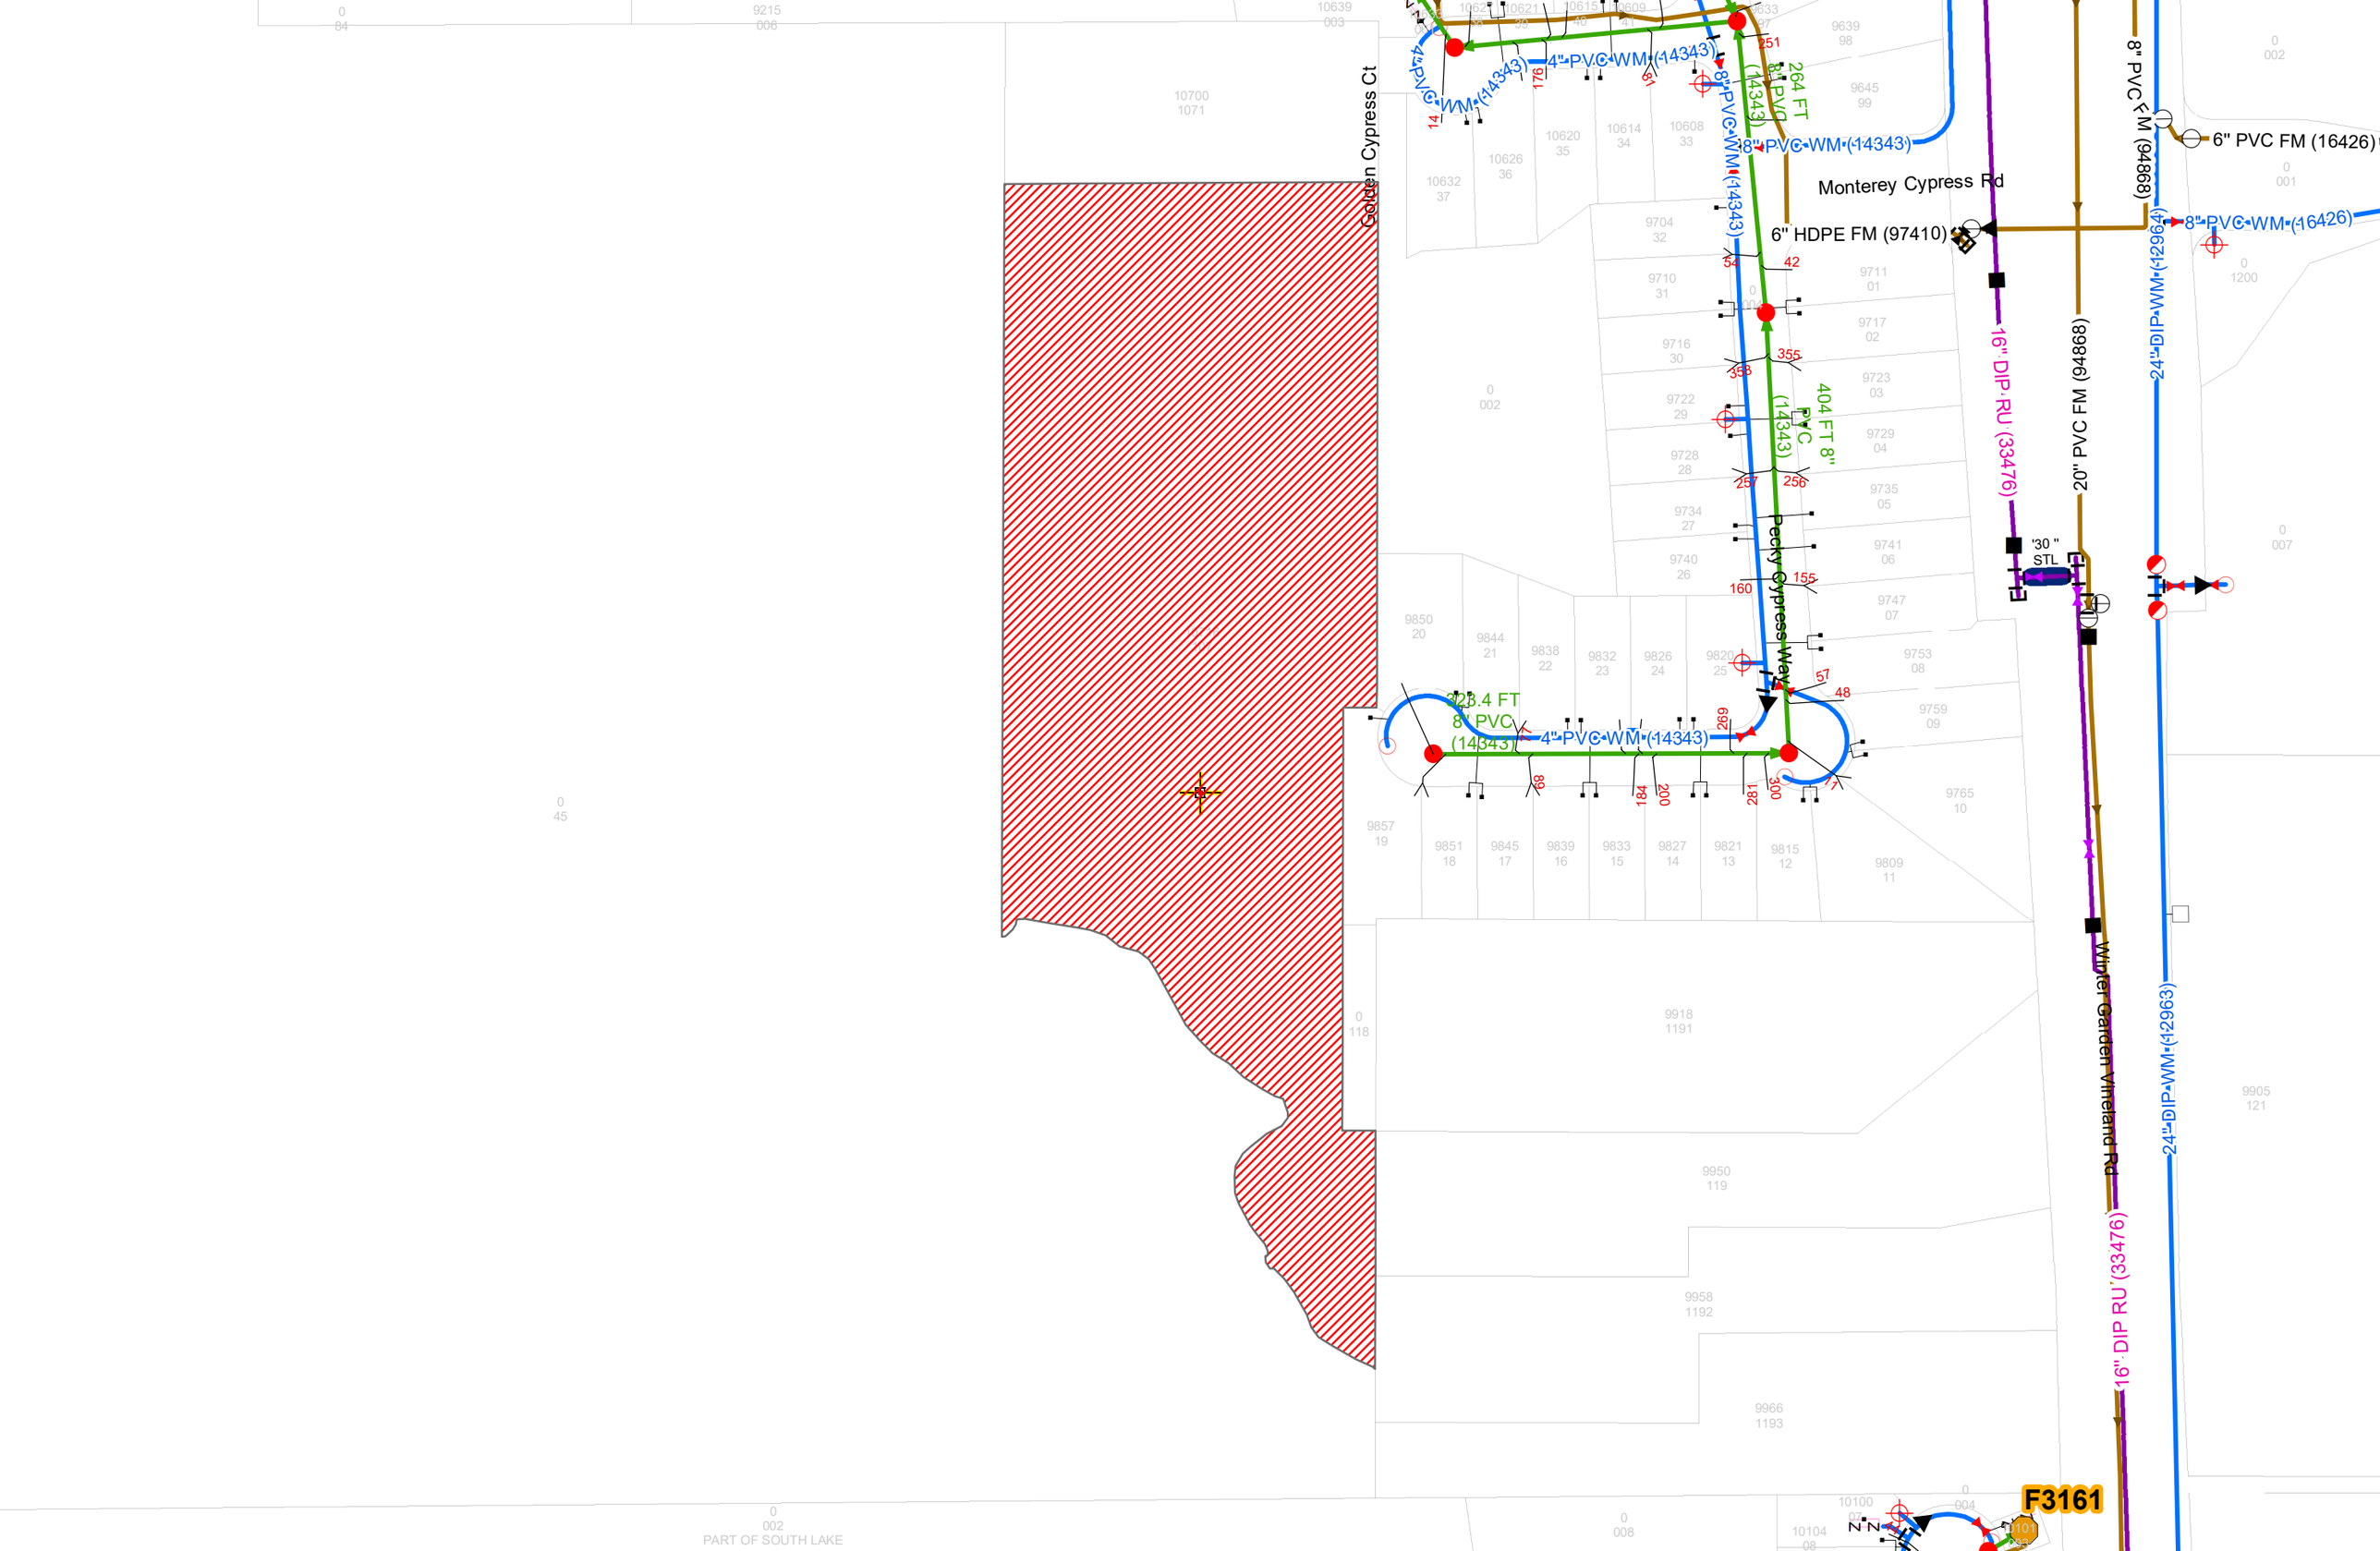
Golden Cypress Ct
Monterey Cypress Rd
Pecky Cypress Way
Winter Garden Vineland Rd
4" PVC WM (14343)
8" PVC WM (14343)
264 FT 8" PVC (14343)
404 FT 8" PVC (14343)
323.4 FT 8" PVC (14343)
6" HDPE FM (97410)
8" PVC FM (94868)
6" PVC FM (16426)
8" PVC WM (16426)
20" PVC FM (94868)
16" DIP RU (33476)
24" DIP WM (12963)
'30 " STL
F3161
PART OF SOUTH LAKE