MAP PAGE

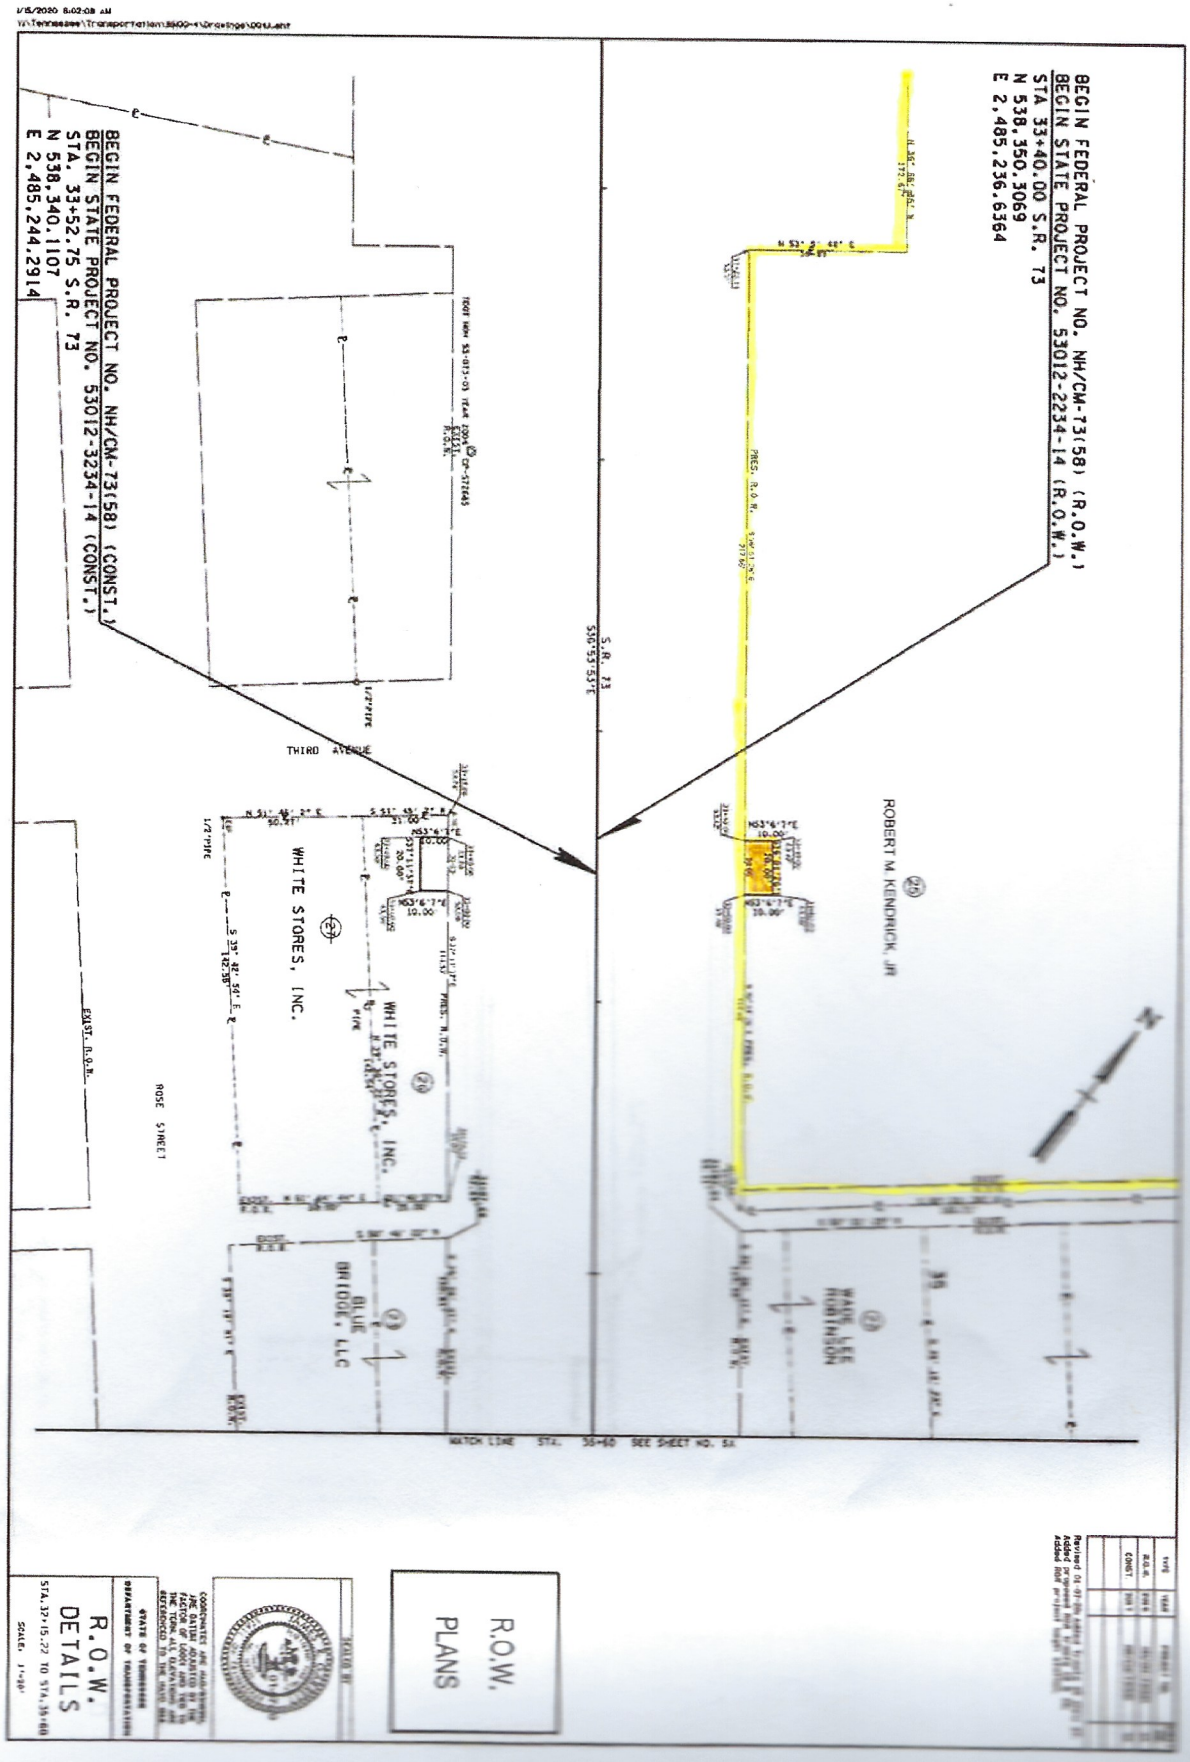
BEGIN FEDERAL PROJECT NO. NH/CM-73(58) (R.O.W.)
BEGIN STATE PROJECT NO. 53012-2234-14 (R.O.W.)
STA 33+40.00 S.R. 73
N 538,350.3069
E 2,485,236.6364
BEGIN FEDERAL PROJECT NO. NH/CM-73(58) (CONST.)
BEGIN STATE PROJECT NO. 53012-3234-14 (CONST.)
STA. 33+52.75 S.R. 73
N 538,340.1107
E 2,485,244.2914
S.R. 73
S30°53'53"E
THIRD AVENUE
ROBERT M. KENDRICK, JR
WHITE STORES, INC.
WHITE STORES, INC.
BLUE BRIDGE, LLC
MAUDE LEE ROBINSON
ROSE STREET
EXIST. R.O.W.
MATCH LINE STA. 50+60 SEE SHEET NO. 5J
R.O.W. PLANS
R.O.W. DETAILS
STA. 32+15.22 TO STA. 35+60
STATE OF TENNESSEE
DEPARTMENT OF TRANSPORTATION