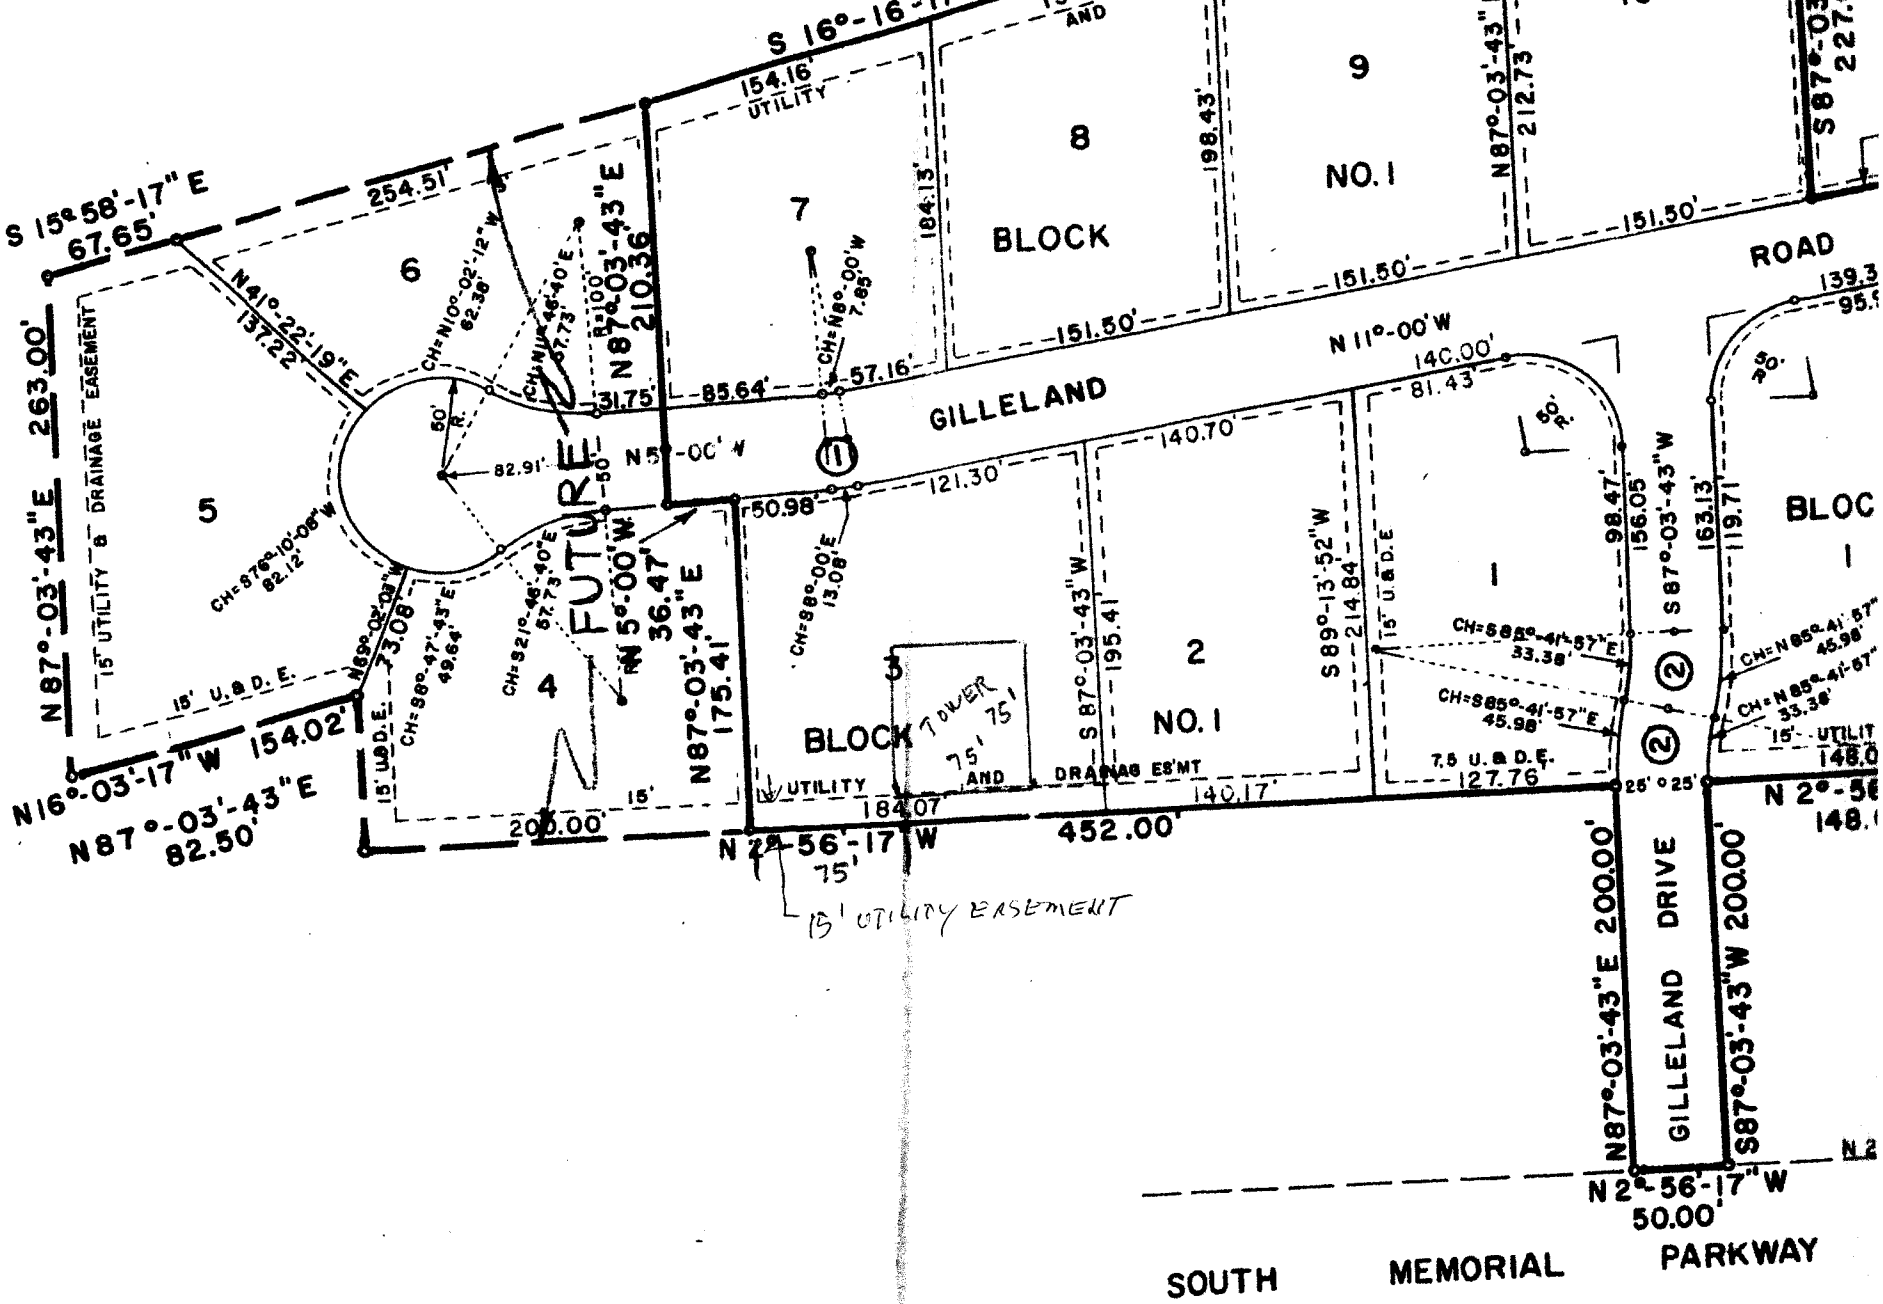

℄ ROADWAY CURVE DATA

NO.	Δ	T	R	D	Lc	CH
1.	6°-00'	15.24'	100.00'	57°-17'-45"	10.47'	10.47'