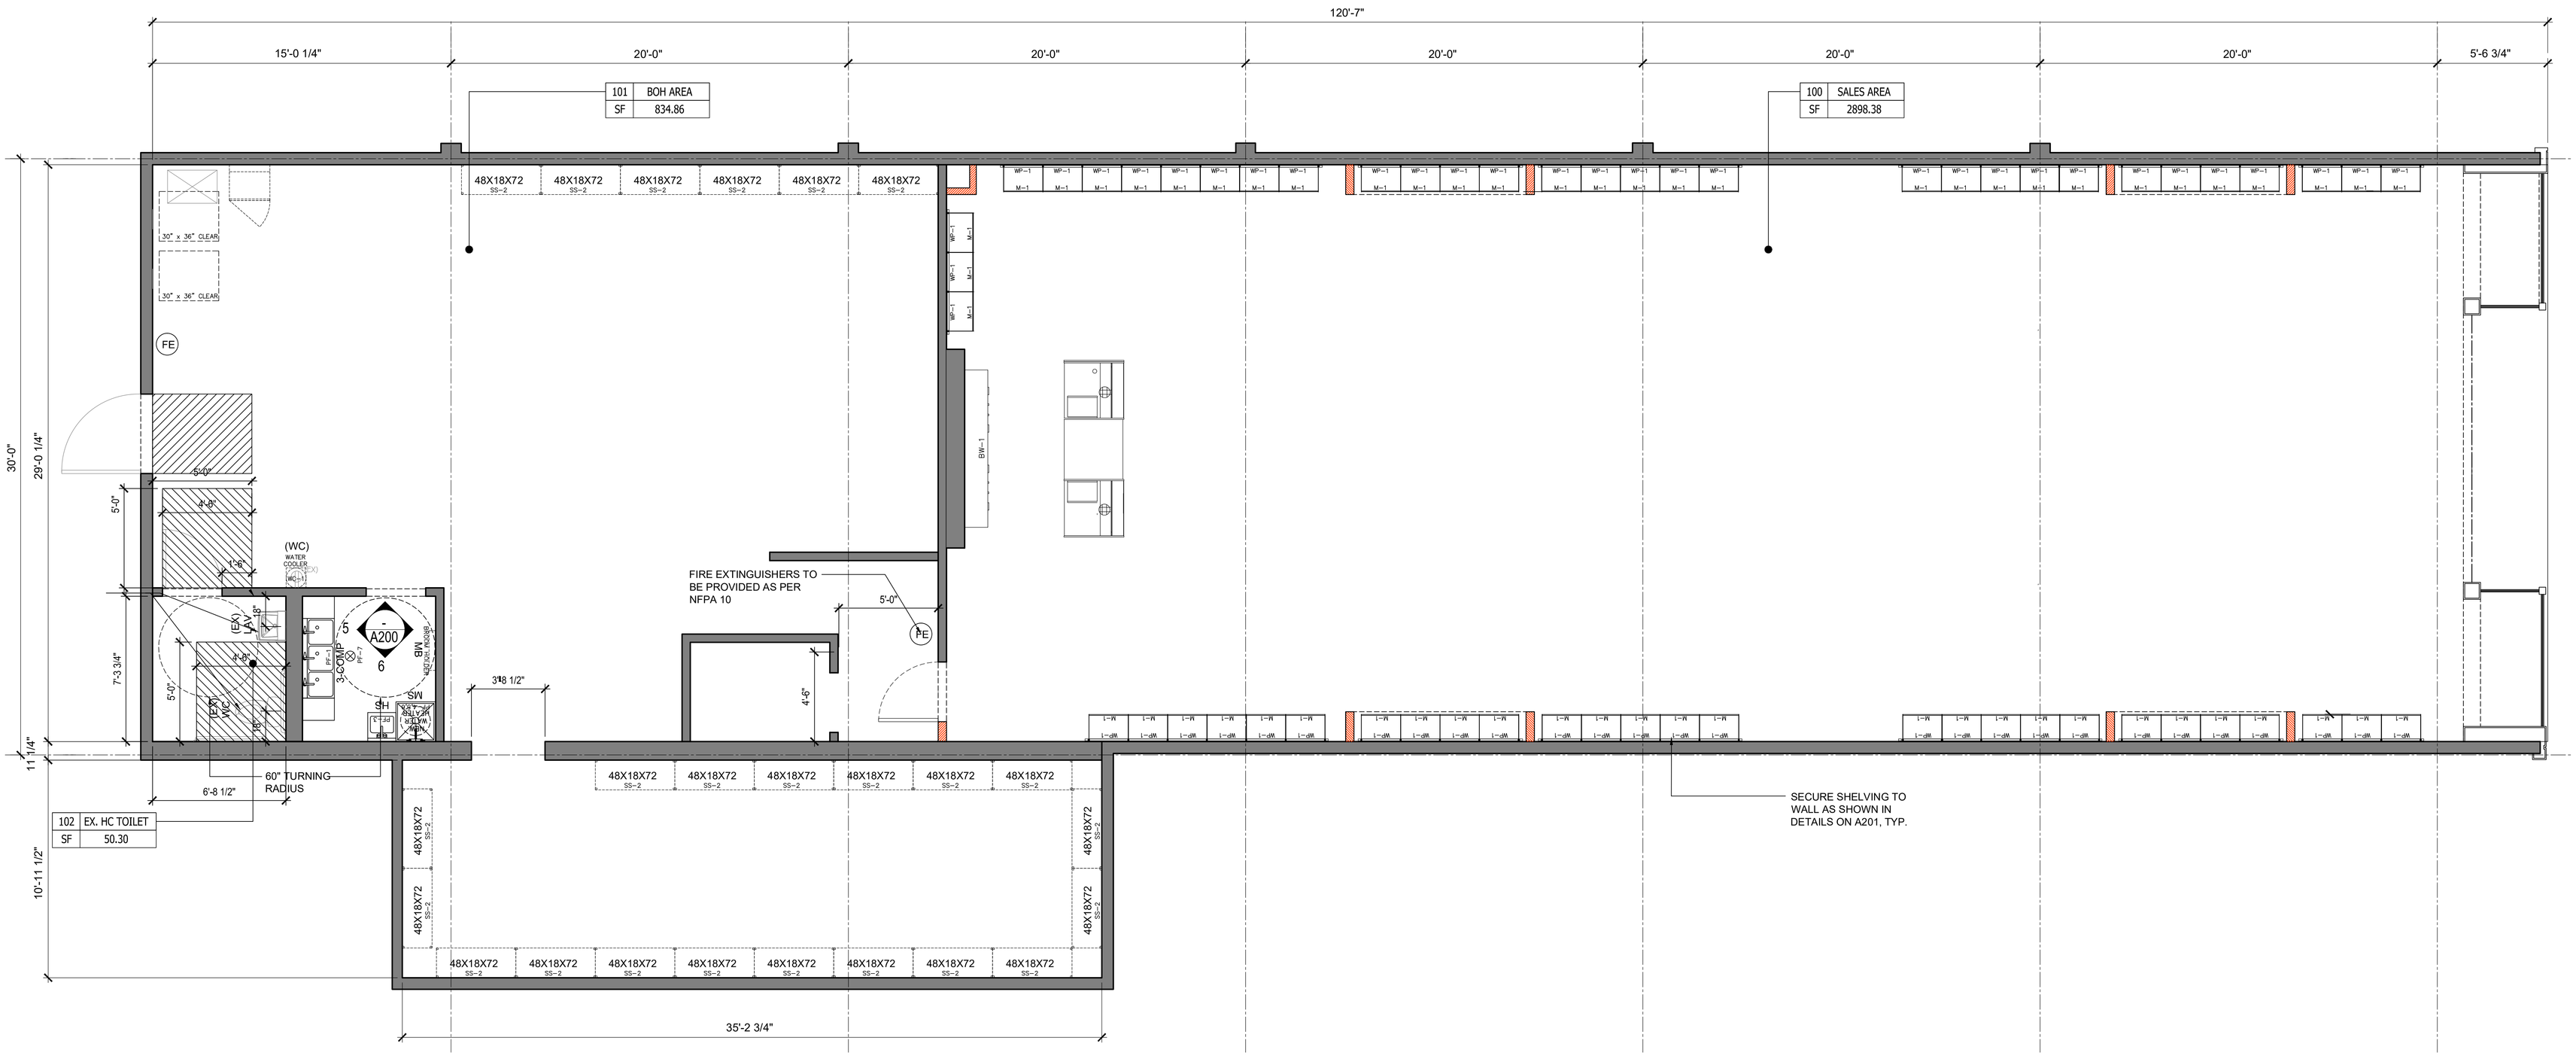
120'-7"
15'-0 1/4"
20'-0"
20'-0"
20'-0"
20'-0"
20'-0"
5'-6 3/4"
101 BOH AREA
SF 834.86
100 SALES AREA
SF 2898.38
48X18X72
SS-2
30" x 36" CLEAR
FE
30'-0"
29'-0 1/4"
11 1/4"
10'-11 1/2"
5'-0"
4'-8"
4'-0"
7'-3 3/4"
(WC)
WATER COOLER
(EX) LAV
(EX) WC
3-COMP
A200
SW
MS
HS
BW
BW-1
WP-1
M-1
L-R
L-dW
FIRE EXTINGUISHERS TO BE PROVIDED AS PER NFPA 10
5'-0"
4'-6"
3'-8 1/2"
60" TURNING RADIUS
6'-8 1/2"
102 EX. HC TOILET
SF 50.30
SECURE SHELVING TO WALL AS SHOWN IN DETAILS ON A201, TYP.
35'-2 3/4"