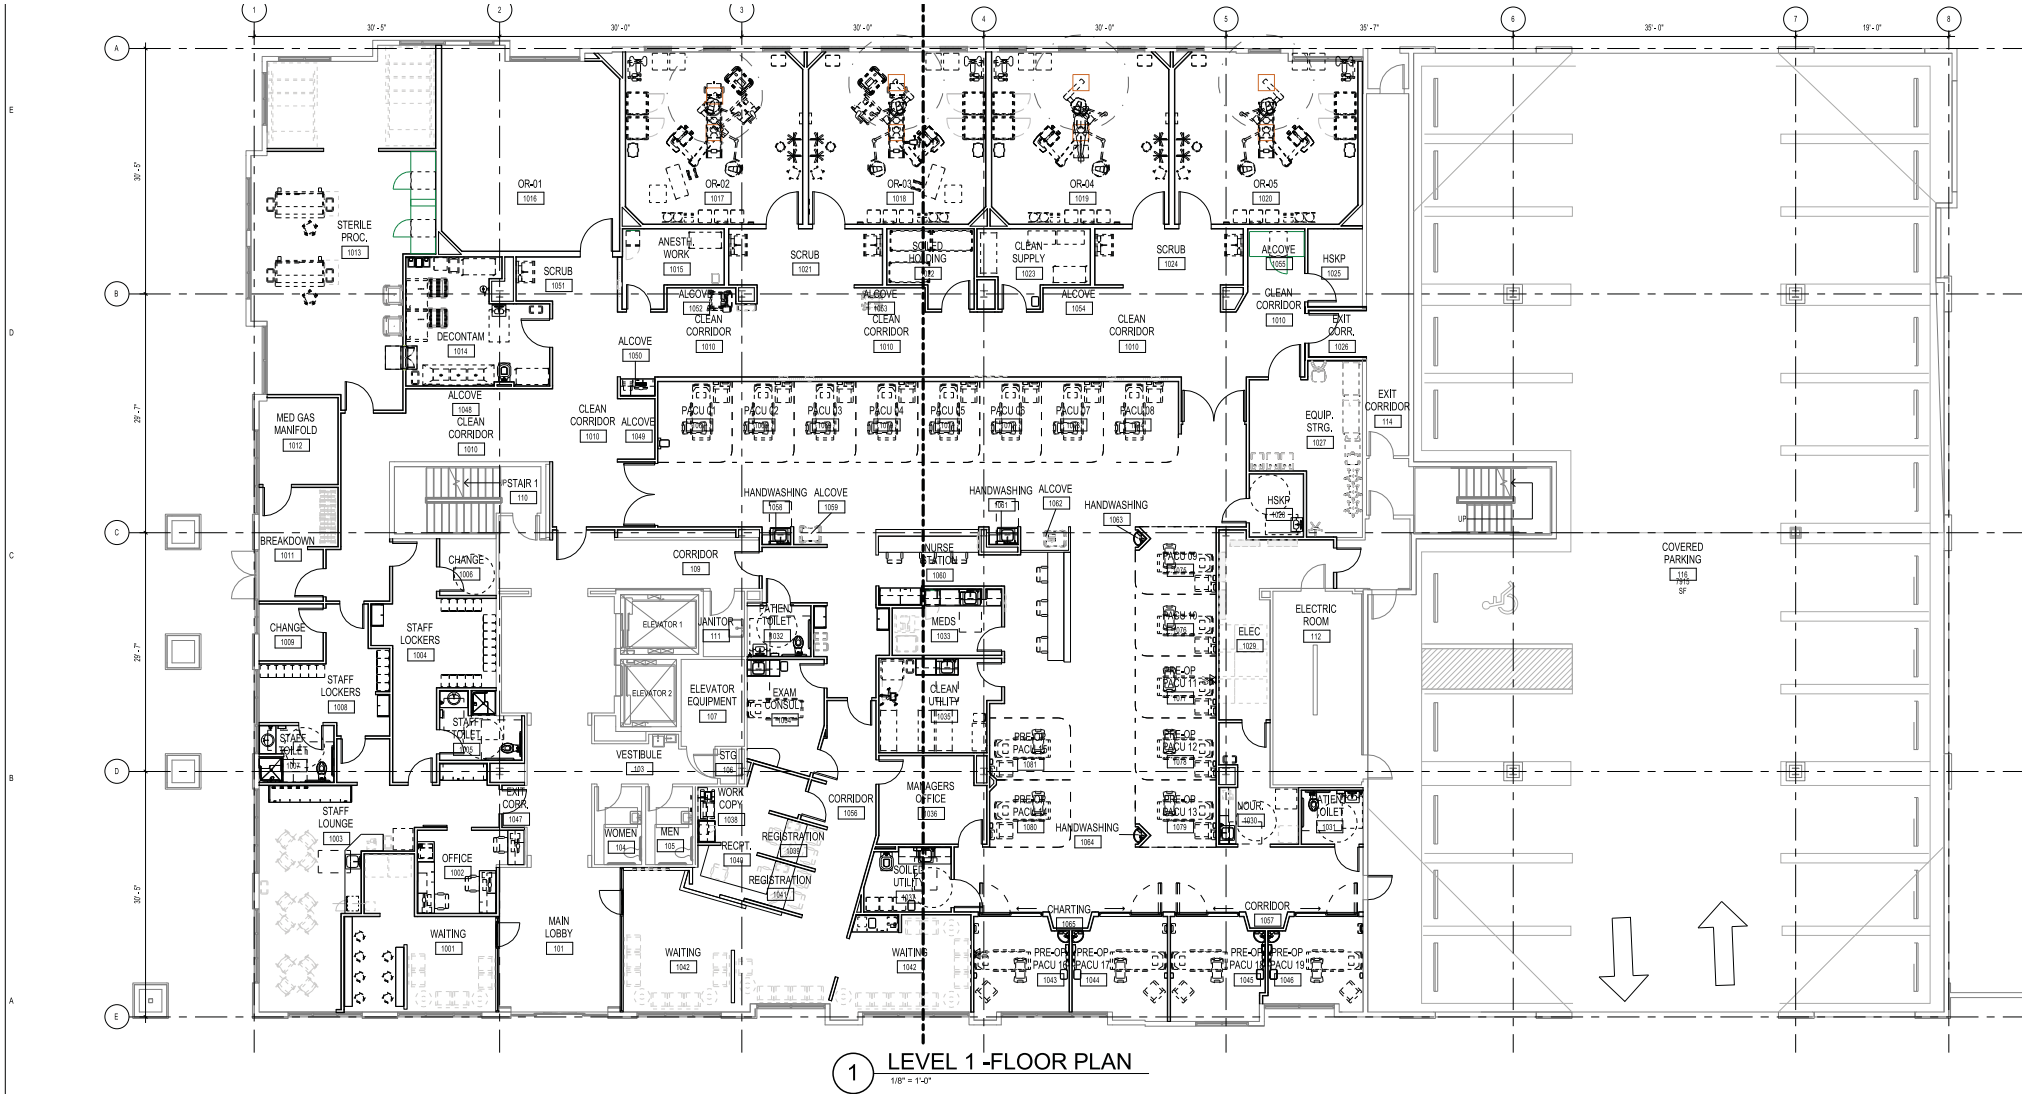

1 LEVEL 1 -FLOOR PLAN

1/8" = 1'-0"