800 W. LONG LAKE ROAD

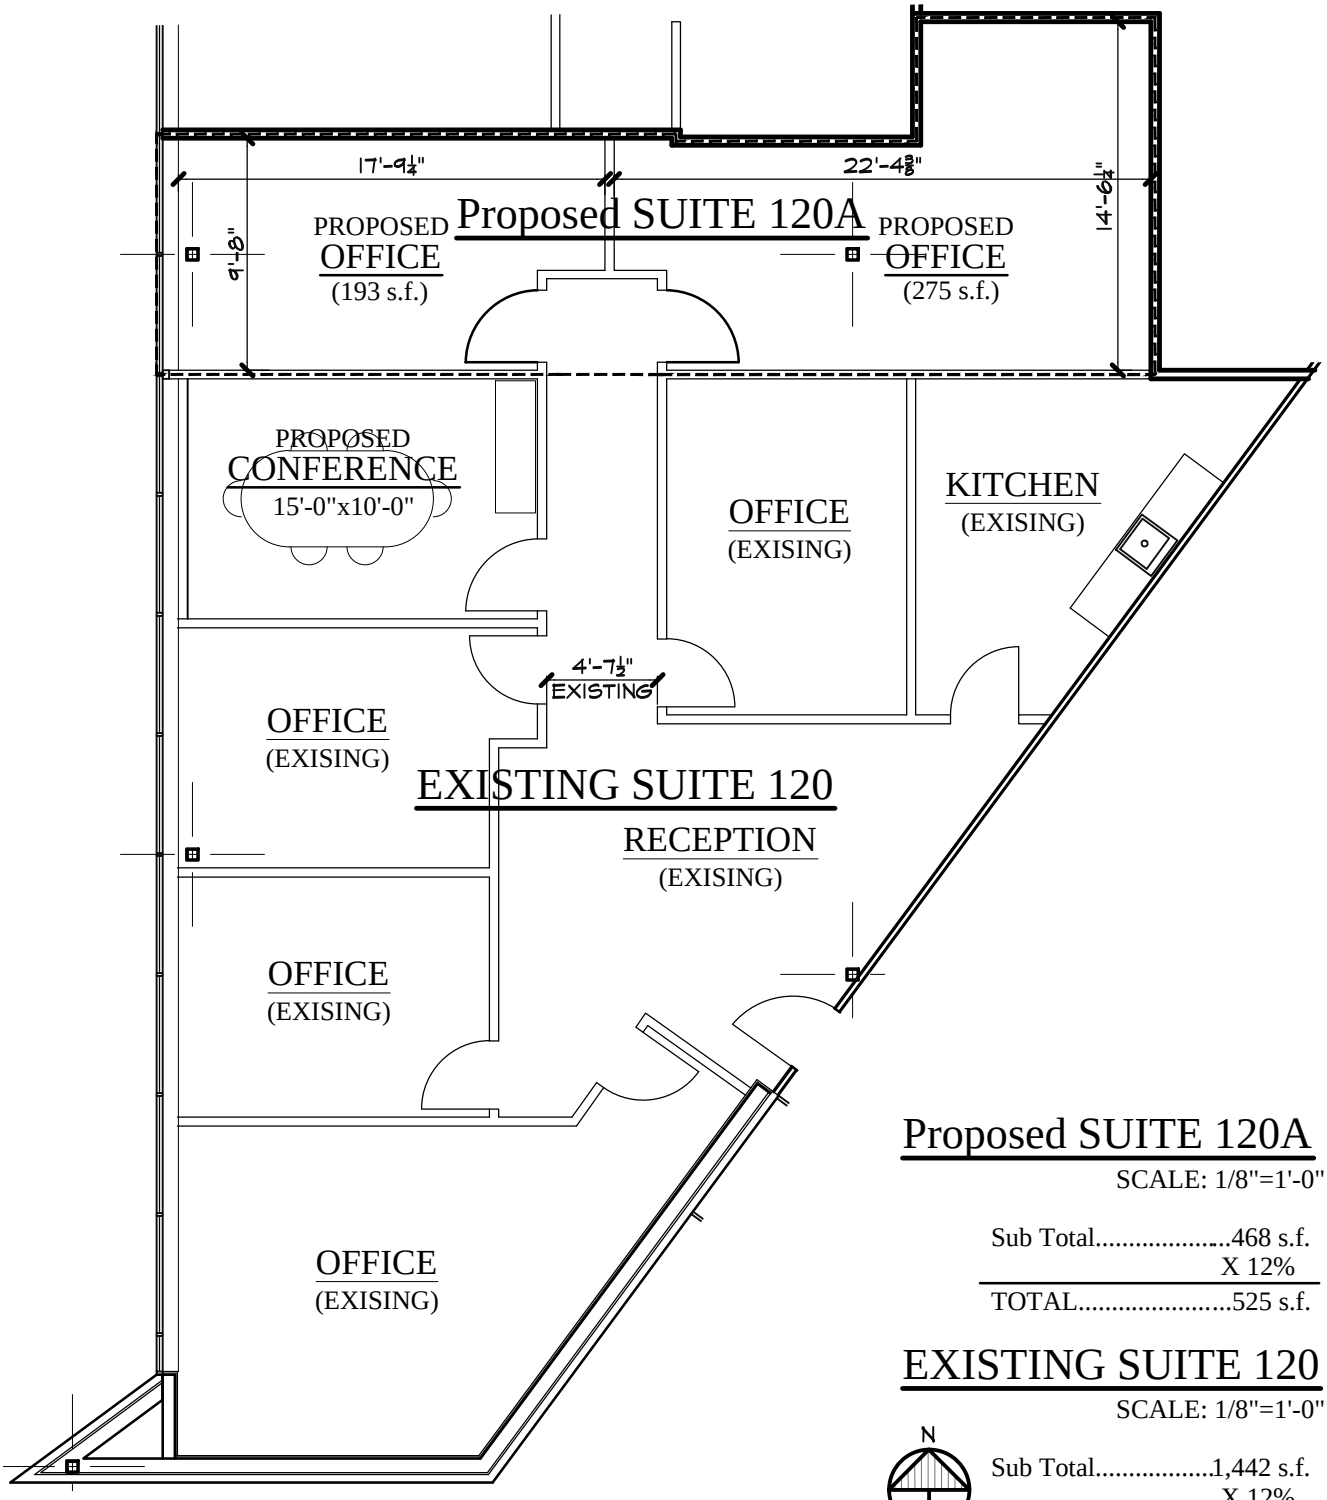

Proposed SUITE 120A

SCALE: 1/8"=1'-0"

Sub Total.....468 s.f.
X 12%

TOTAL.....525 s.f.

EXISTING SUITE 120

SCALE: 1/8"=1'-0"

Sub Total.....1,442 s.f.
X 12%

TOTAL.....1,615 s.f.