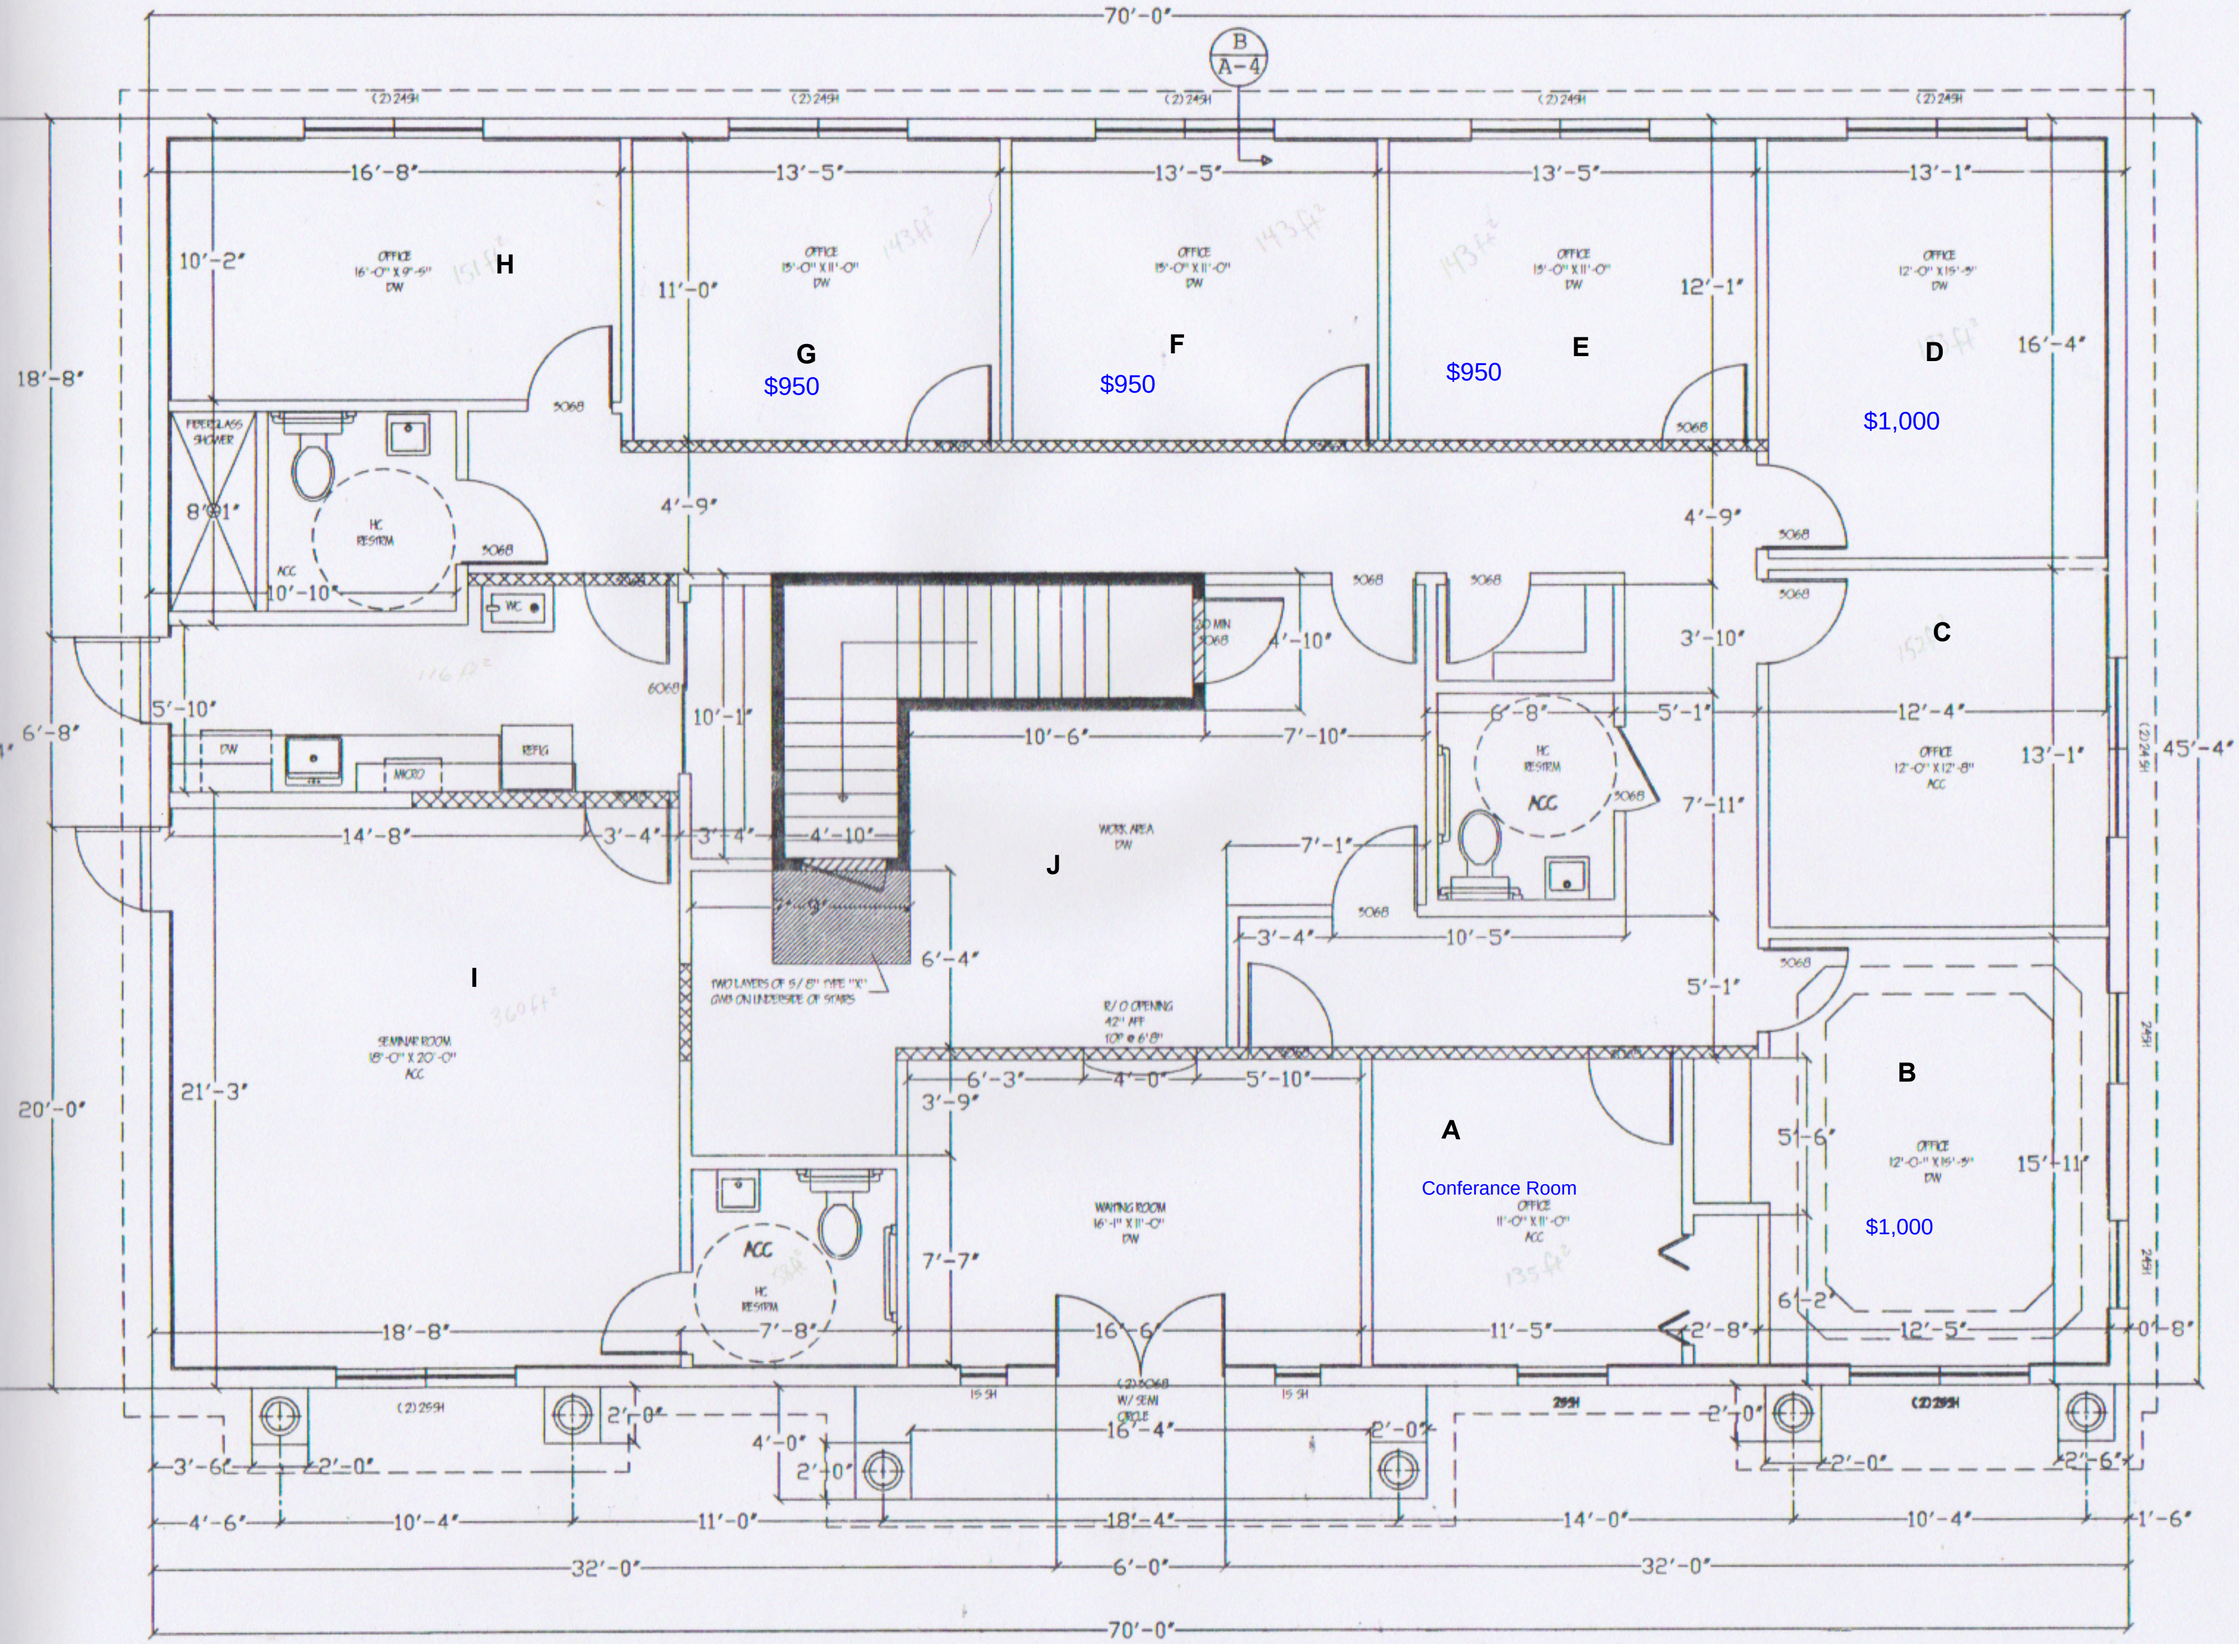
70'-0"
B
A-4
(2) 24SH
16'-8"
13'-5"
13'-5"
13'-5"
13'-1"
10'-2"
OFFICE
16'-0" X 9'-6"
DW
H
11'-0"
OFFICE
15'-0" X 11'-0"
DW
G
$950
OFFICE
15'-0" X 11'-0"
DW
F
$950
OFFICE
15'-0" X 11'-0"
DW
E
$950
12'-1"
OFFICE
12'-0" X 15'-5"
DW
D
$1,000
16'-4"
18'-8"
FIBERGLASS SHOWER
8'-1"
HC RESTRM
ACC
10'-10"
5068
WC
4'-9"
4'-9"
3'-10"
C
5'-10"
6'-8"
DW
REFIG
MICRO
10'-1"
10'-6"
7'-10"
4'-10"
6'-8"
HC RESTRM
ACC
5'-1"
12'-4"
OFFICE
12'-0" X 12'-8"
ACC
13'-1"
45'-4"
14'-8"
3'-4"
3'-4"
4'-10"
J
WORK AREA
DW
7'-1"
7'-11"
7'-9"
6'-4"
3'-4"
10'-5"
I
SEMINAR ROOM
18'-0" X 20'-0"
ACC
360ft²
TWO LAYERS OF 5/8" TYPE "X" GWB ON UNDERSIDE OF STAIRS
R/O OPENING
42" AFF
10" @ 6'-8"
5'-1"
21'-3"
20'-0"
6'-3"
4'-0"
5'-10"
3'-9"
A
Conferance Room
OFFICE
11'-0" X 11'-0"
ACC
135ft²
B
OFFICE
12'-0" X 15'-5"
DW
$1,000
5'-1"
15'-11"
WAITING ROOM
16'-1" X 11'-0"
DW
ACC
HC RESTRM
7'-7"
7'-8"
18'-8"
16'-6"
11'-5"
2'-8"
12'-5"
6'-2"
0'-8"
(2) 5068 W/ SEMI CIRCLE
15 SH
(2) 29SH
2'-0"
4'-0"
2'-10"
16'-4"
3'-6"
2'-0"
4'-6"
10'-4"
11'-0"
18'-4"
14'-0"
10'-4"
1'-6"
32'-0"
6'-0"
32'-0"
70'-0"