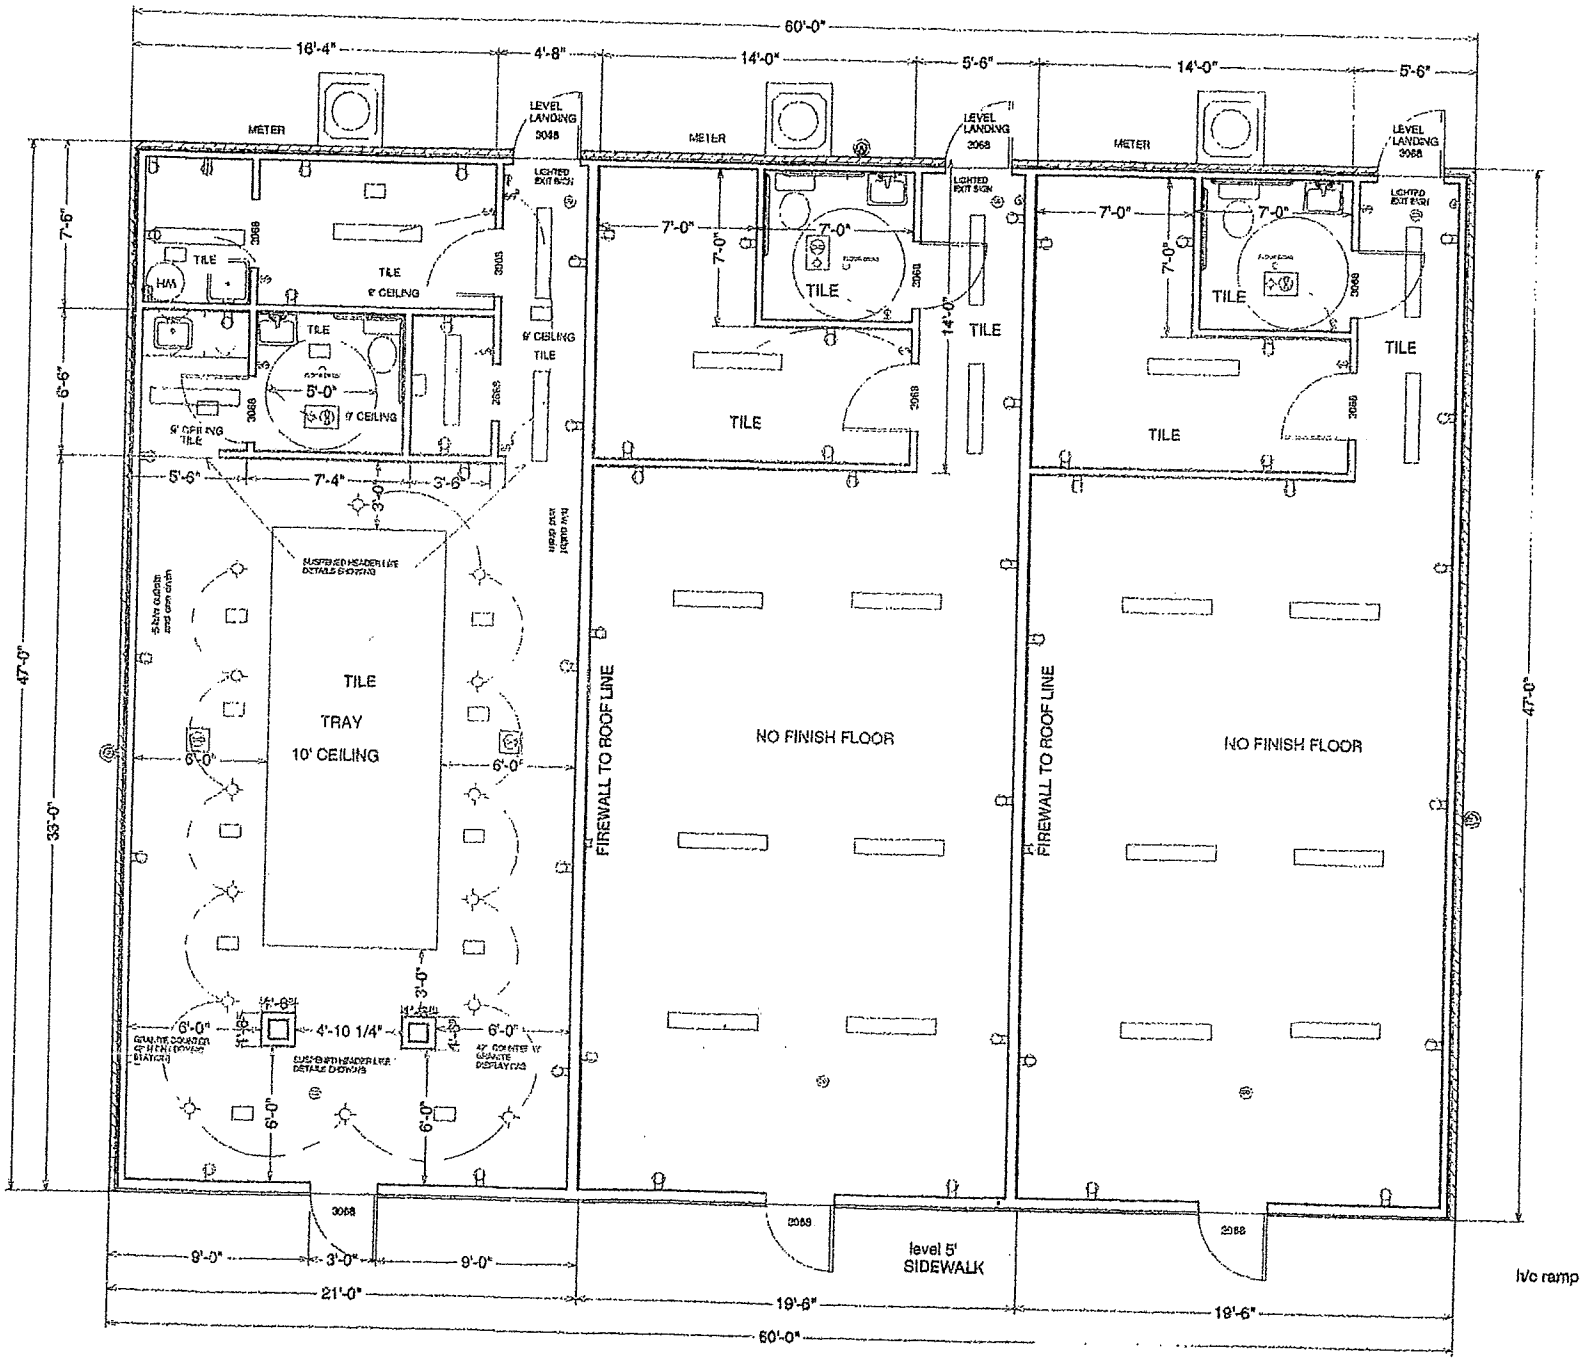
60'-0"
16'-4"
4'-8"
14'-0"
5'-6"
14'-0"
5'-6"
METER
LEVEL LANDING 3068
LIGHTED EXIT SIGN
TILE
9' CEILING
5'-0"
7'-6"
6'-6"
47'-0"
33'-0"
7'-0"
14'-0"
5'-6"
7'-4"
3'-6"
TILE TRAY 10' CEILING
6'-0"
3'-0"
4'-10 1/4"
FIREWALL TO ROOF LINE
NO FINISH FLOOR
9'-0"
3'-0"
21'-0"
19'-6"
level 5' SIDEWALK
l/c ramp