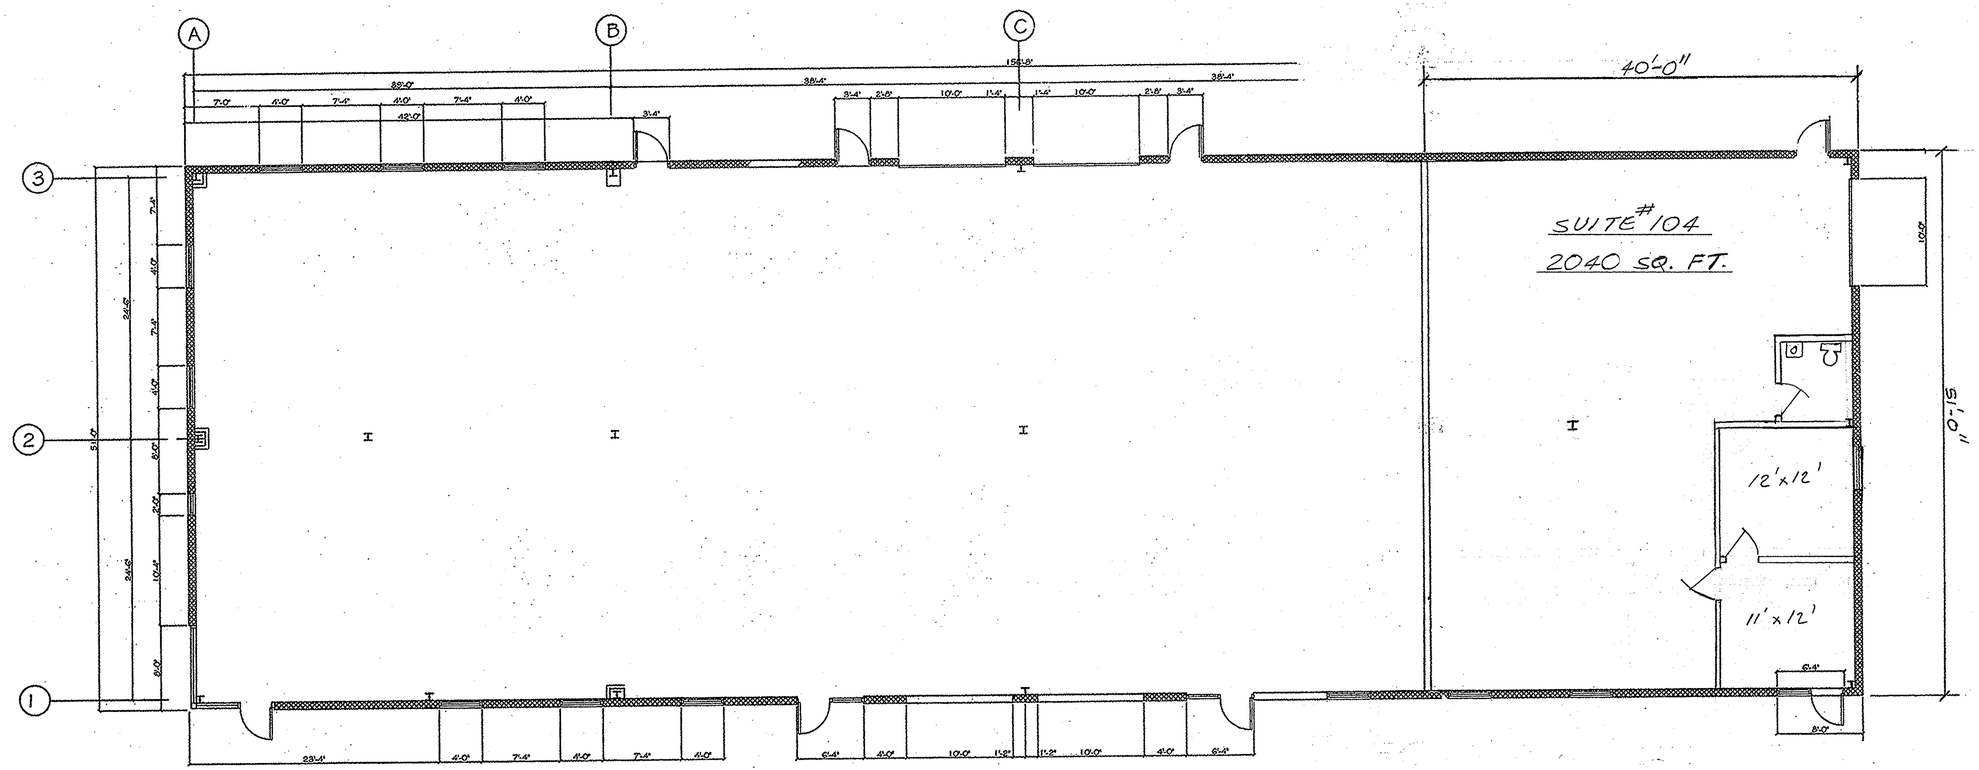

A FLOOR PLAN
SCALE 1/8" = 1'-0"

5-16-08