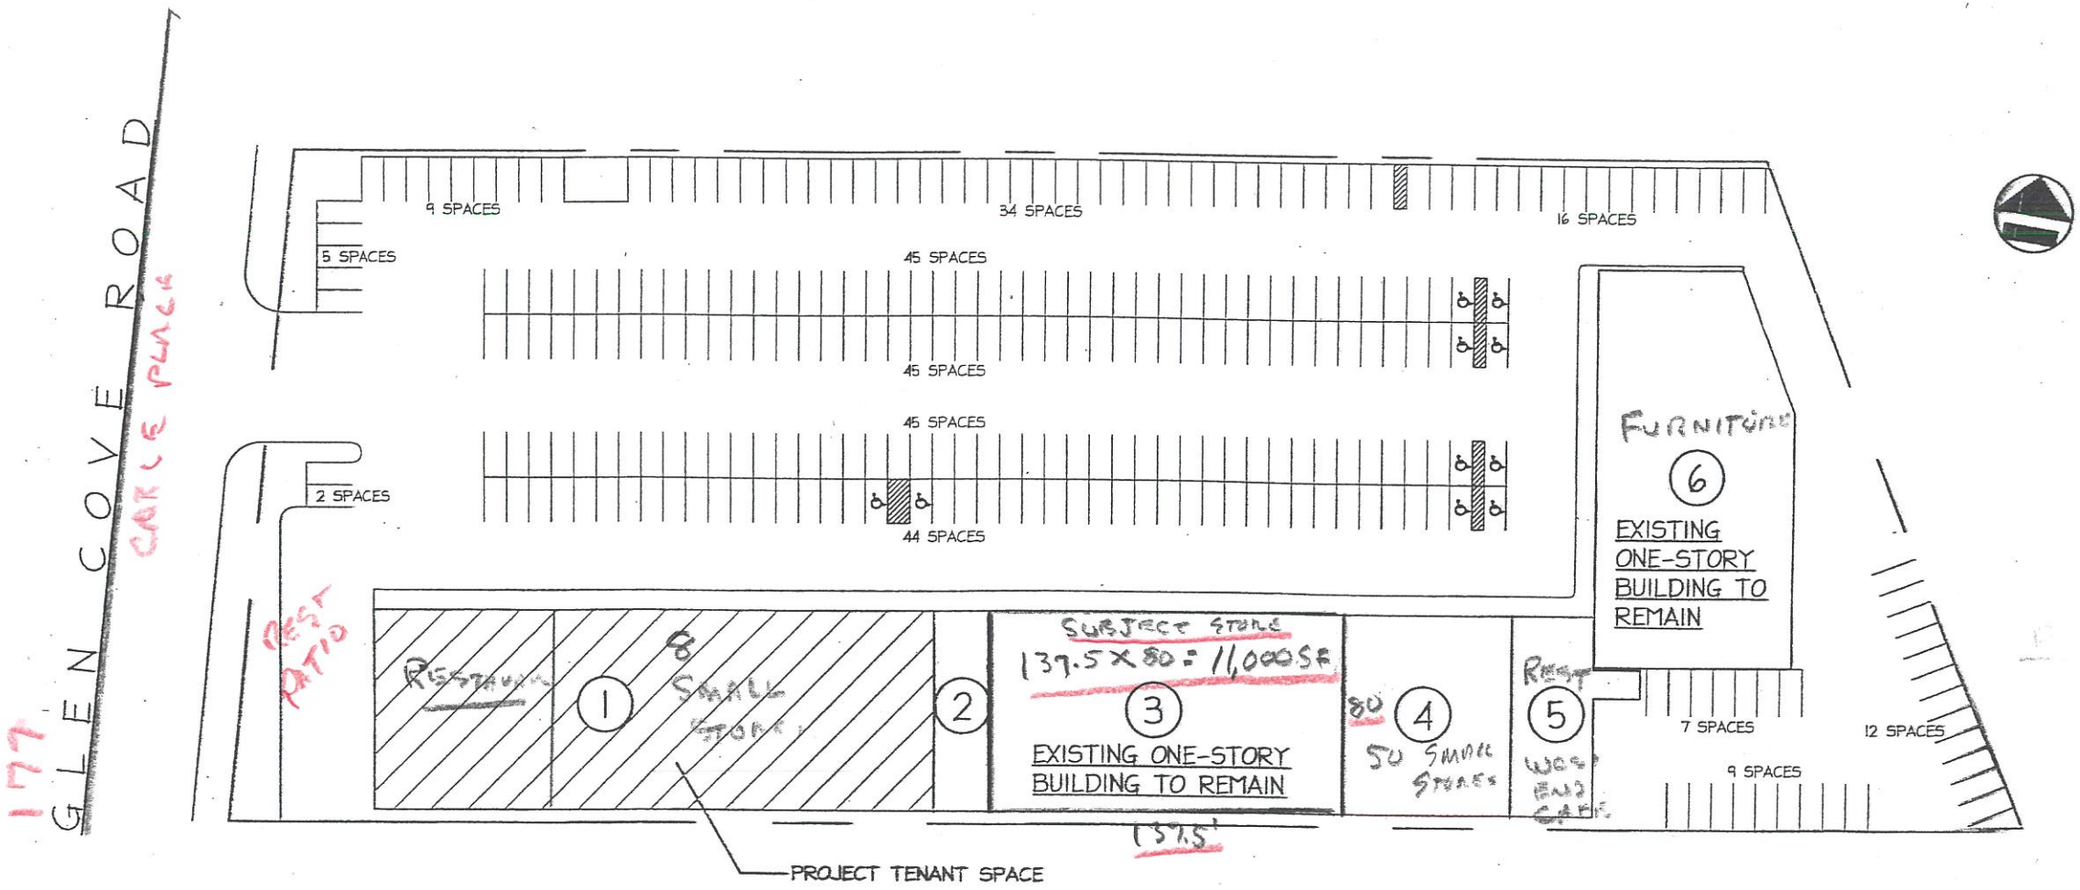

1 / A-002 SITE PLAN

SCALE: 1" = 40'-0"