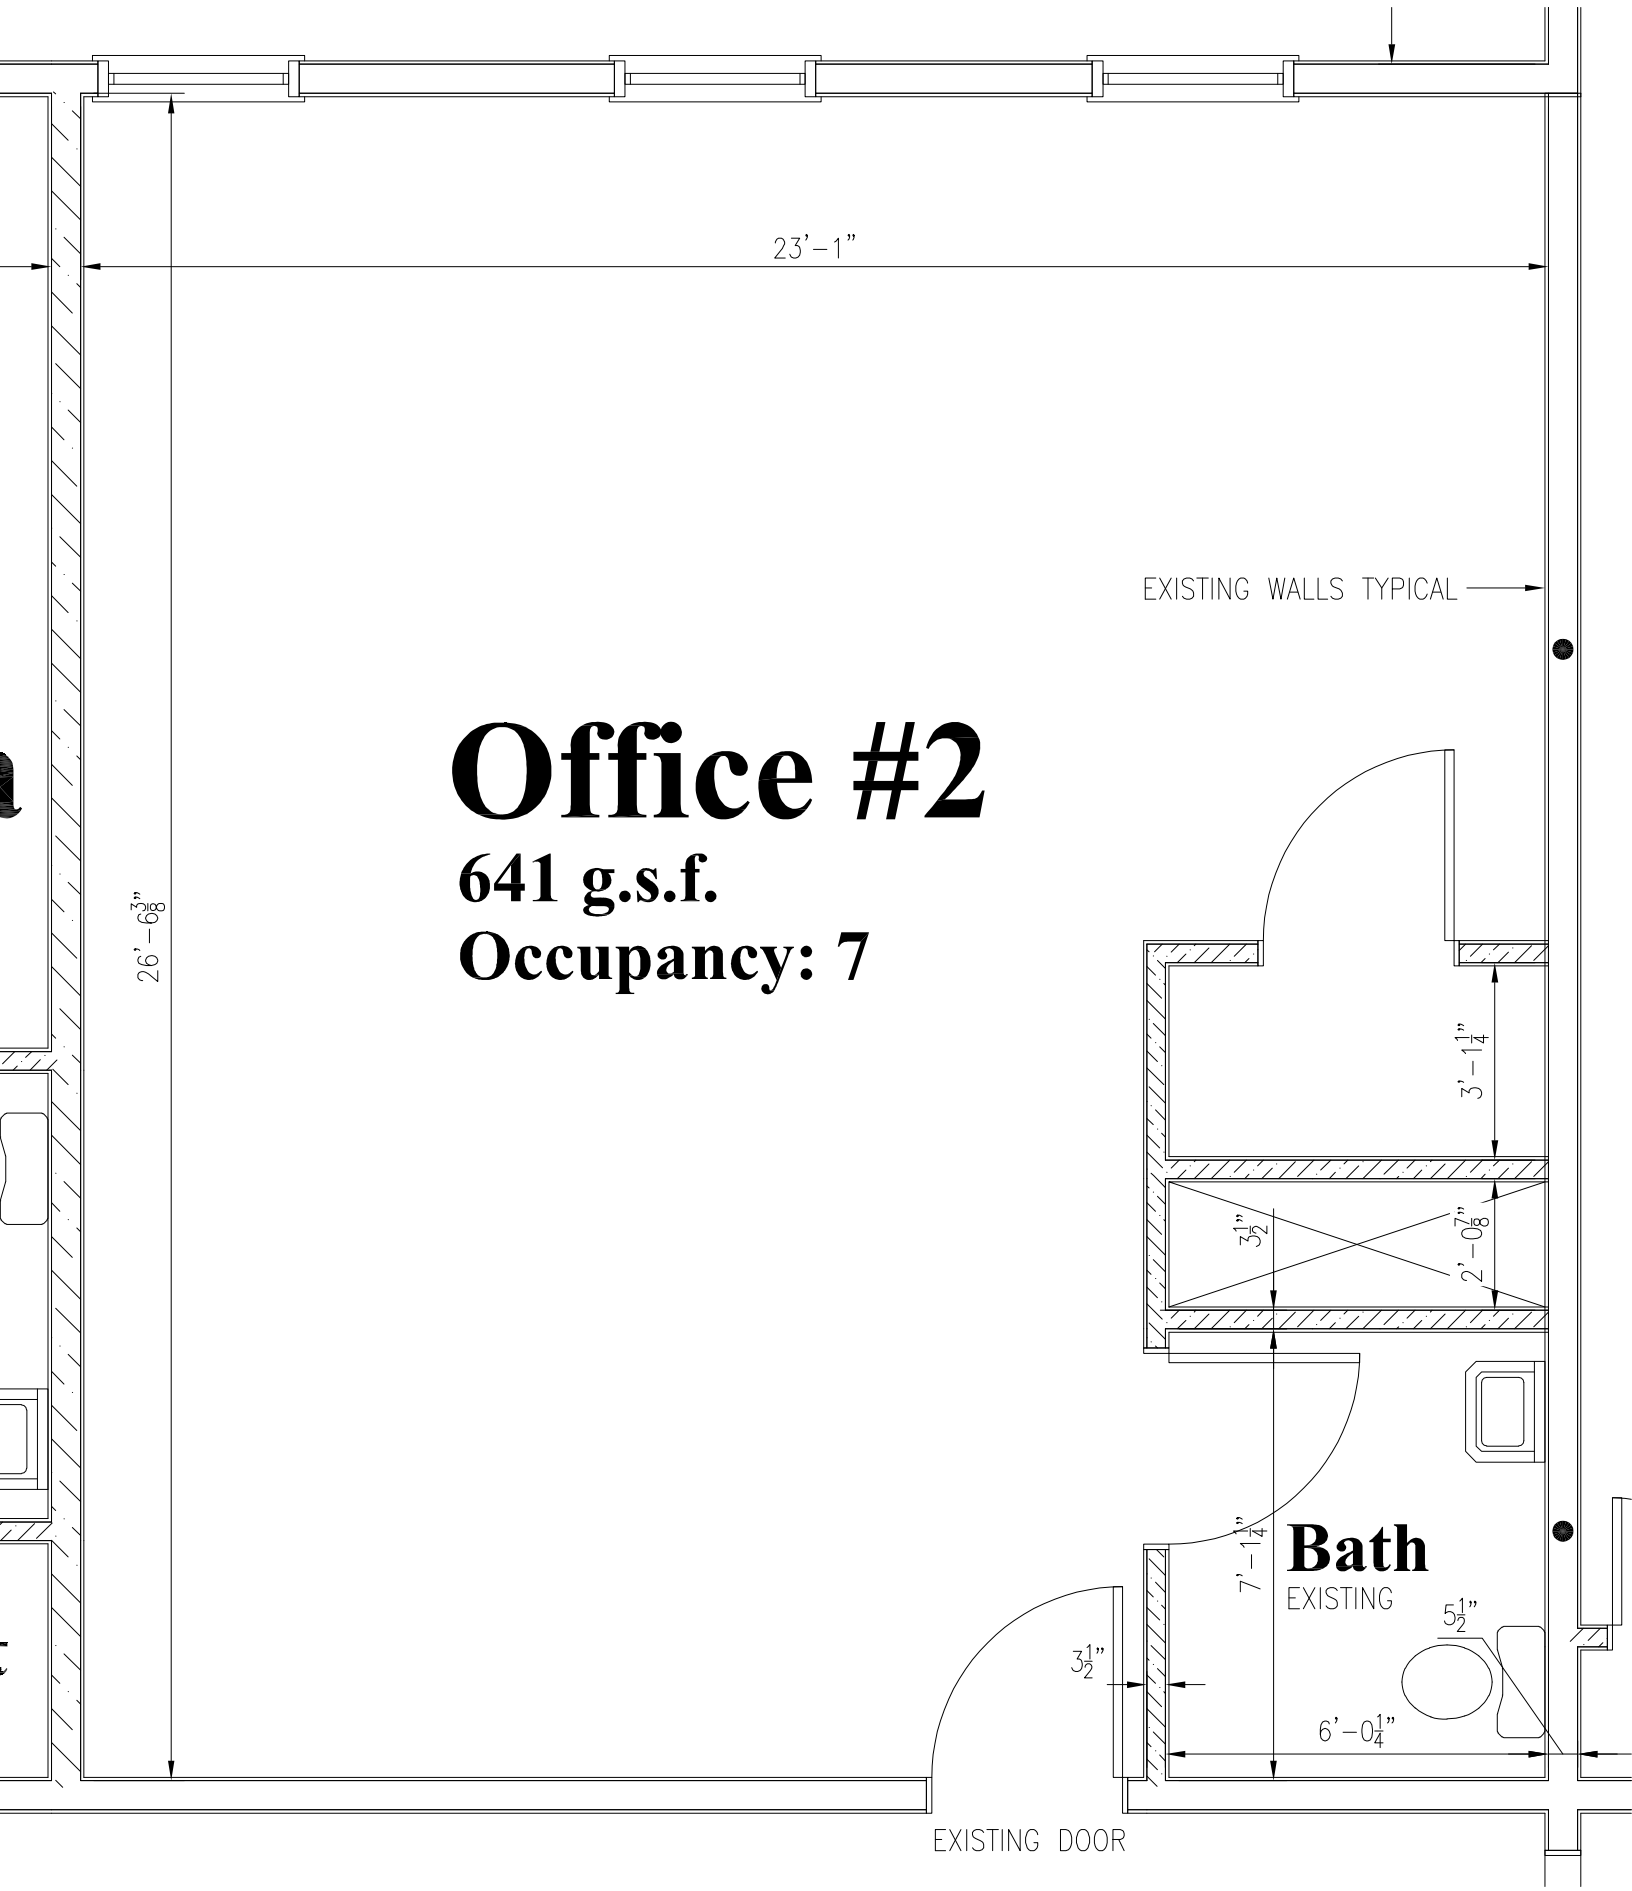
23'-1"
EXISTING WALLS TYPICAL
Office #2
641 g.s.f.
Occupancy: 7
26'-6 3/8"
3'-1 1/4"
3 1/2"
2'-0 7/8"
7'-1 1/4"
Bath
EXISTING
5 1/2"
3 1/2"
6'-0 1/4"
EXISTING DOOR