


CES PLANS SONT PRÉLIMINAIRES ET SONT CONSTAMMENT EN ÉTAT D'ÉVOLUTION. AUCUNE DONNÉE SUR CES PLANS NE PEUT ÊTRE INTERPRÉTÉE COMME ÉTANT DÉFINITIVE.

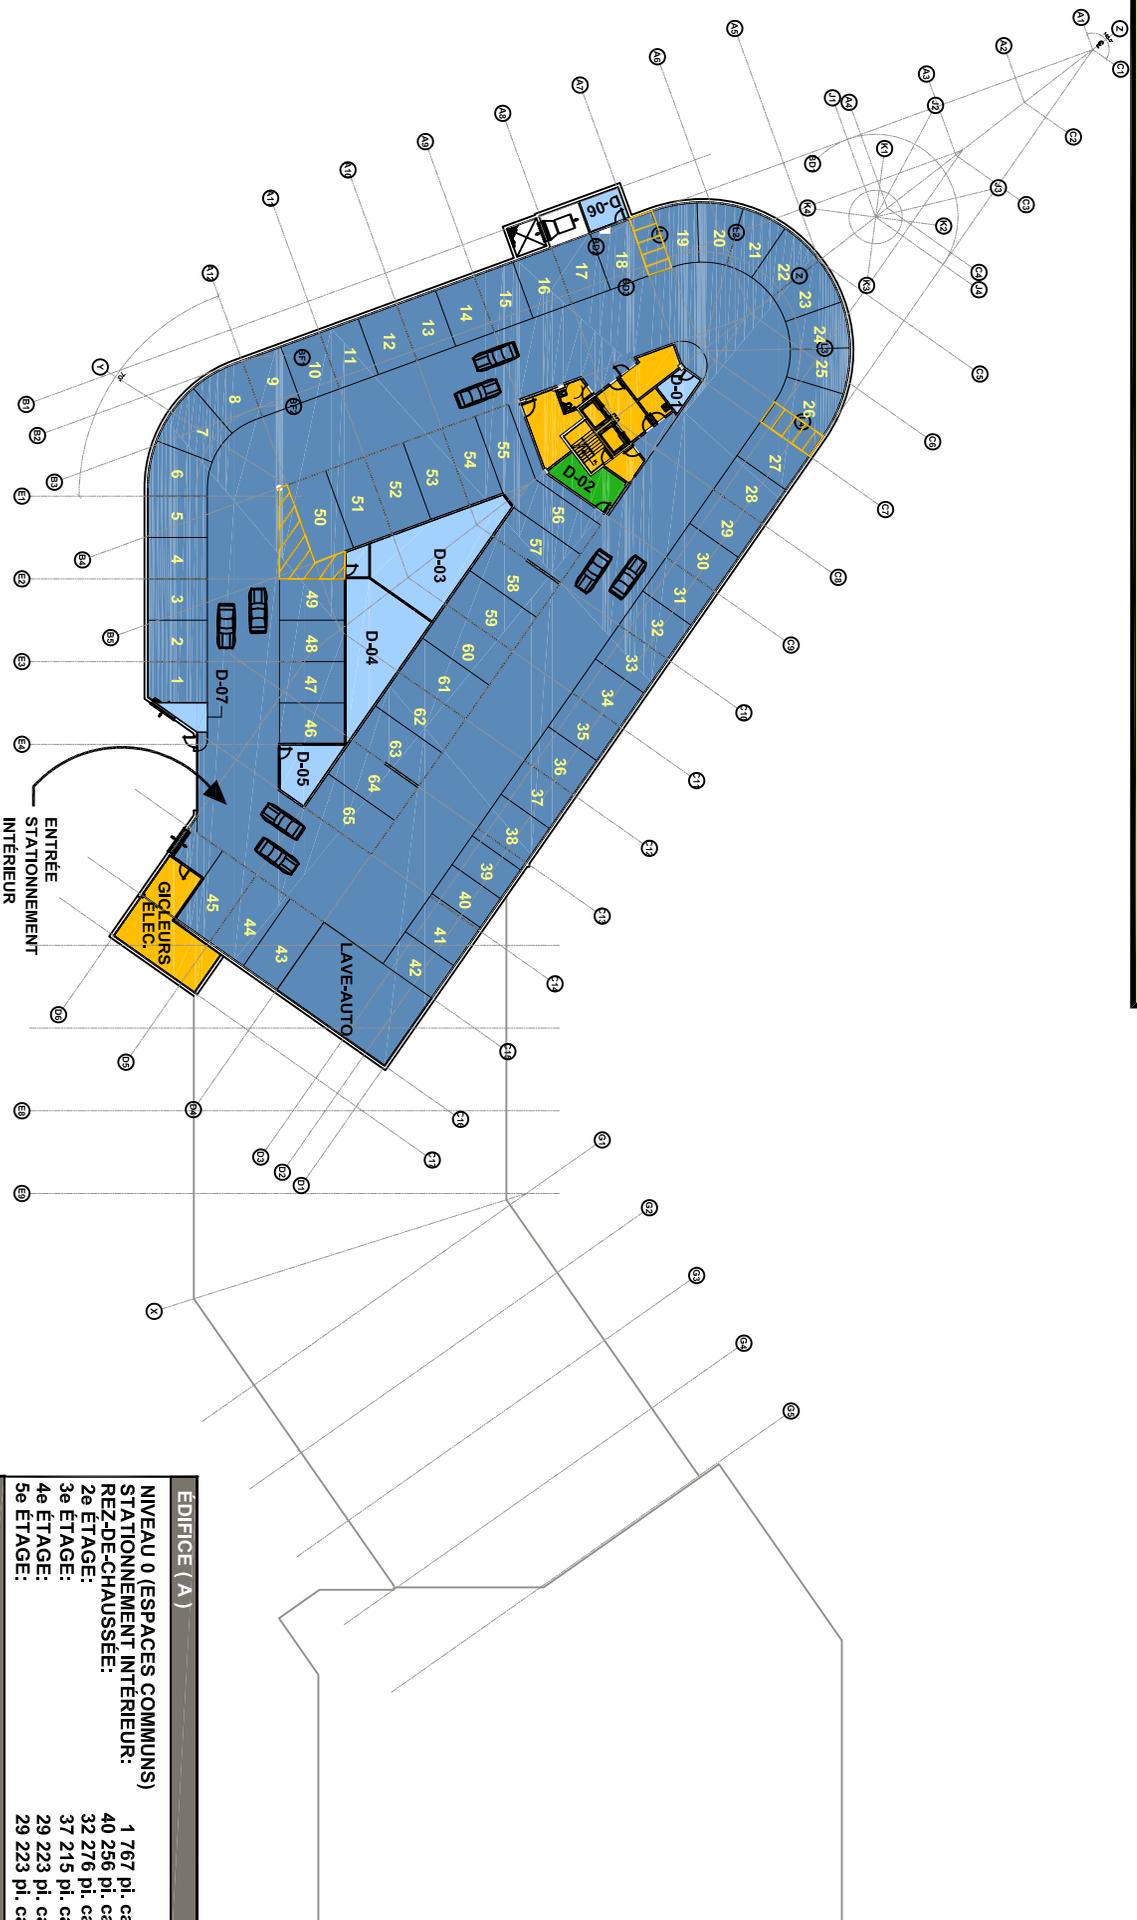

LÉGENDE

- ESPACES CONJOINTS
- BLOC SANITAIRE
(SUPERFICIE CALCULÉE DANS LES ESPACES CONJOINTS)
- ESPACES COMMUNS
- SUPERFICIE LOCATIVE
- DÉPÔTS A LOUER
- STATIONNEMENTS
- ESPACE LOUÉ
- LOCATION POTENTIELLE
- THÉÂTRE
- OUVERT SUR REZ-DE-CHAUSSEE
- PARTIE HAUTE ENTREPÔT - RDC
- PARTIE HAUTE THÉÂTRE
- NUMÉRO DES LOCAUX

RÉPARTITION DES SUPERFICIES

NIVEAU 0	ESPACES COMMUNS : (* INCLUS SUR LES AUTRES ÉTAGES)	1 767 pi. ca.
SUPERFICIE TOTALE:		1 767 pi. ca.

ÉDIFICE (A)	ÉDIFICE (B)
NIVEAU 0 (ESPACES COMMUNS)	
STATIONNEMENT INTÉRIEUR:	1 767 pi. ca.
REZ-DE-CHAUSSEE:	40 256 pi. ca.
2 ^e ÉTAGE:	32 276 pi. ca.
3 ^e ÉTAGE:	37 215 pi. ca.
4 ^e ÉTAGE:	29 223 pi. ca.
5 ^e ÉTAGE:	29 223 pi. ca.
SUPERFICIE TOTALE:	169 960 pi. ca.
	REZ-DE-CHAUSSEE:
	2 ^e ÉTAGE:
	28 954 pi. ca.
	16 620 pi. ca.
	SUPERFICIE TOTALE:
	45 574 pi. ca.

CONTRÔLE
CORPORATION IMMOBILIÈRE CAGIM
1170, BOUL. LEBOURGNEUF, #300
QUÉBEC, (QUÉBEC)
TÉLÉPHONE: 418-622-6644
TÉLÉCOPIEUR: 418-622-8448

PROPRIÉTÉ DE:
C O M P L E X E
LEBOURGNEUF
Cartiera

STATIONNEMENT
INTÉRIEUR

PROJET: COMPLEXE LEBOURGNEUF	DATE: 04-06-2008	DESSINÉ PAR: M.B.
TITRE: PLAN LOCATION	RÉVISION: N/A	ÉCHELLE: N/A
		2
		7