


CES PLANS SONT PRÉLIMINAIRES ET SONT CONSTAMMENT EN ÉTAT D'ÉVOLUTION. AUCUNE DONNÉE SUR CES PLANS NE PEUT ÊTRE INTERPRÉTÉE COMME ÉTANT DÉFINITIVE.

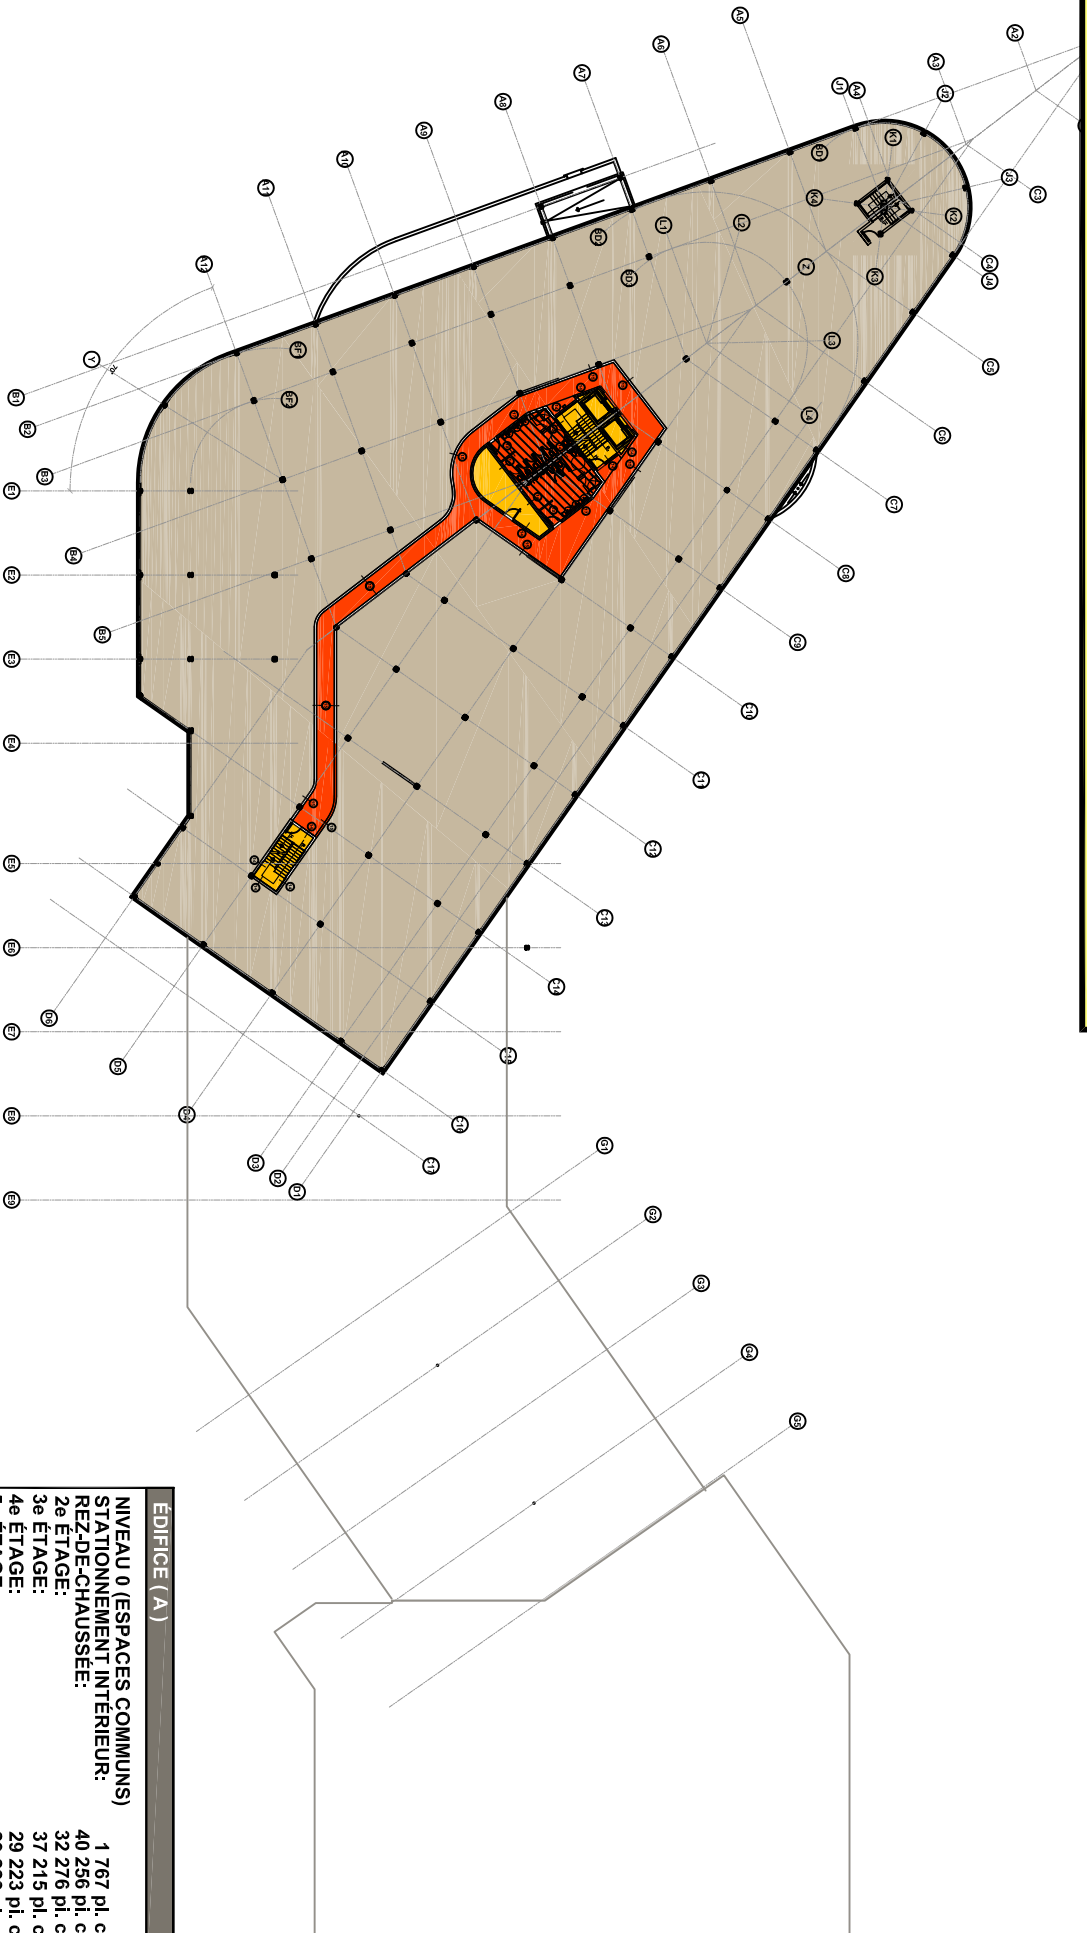

LÉGENDE

- █ ESPACES CONJOINTS
- █ BLOC SANITAIRE
(SUPERFICIE CALCULÉE DANS LES ESPACES CONJOINTS)
- █ ESPACES COMMUNS
- █ SUPERFICIE LOCATIVE
- █ DÉPÔTS A LOUER
- █ STATIONNEMENTS
- █ ESPACE LOUÉ
- █ LOCATION POTENTIELLE
- █ THÉÂTRE
- █ OUVERT SUR REZ-DE-CHAUSSÉE
- █ PARTIE HAUTE ENTREPÔT - RDC
- █ PARTIE HAUTE THÉÂTRE
- █ NUMÉRO DES LOCAUX

RÉPARTITION DES SUPERFICIES

3e ÉTAGE

ESPACES CONJOINTS (6,9 %) : 2 376 pi. ca.
 ESPACES COMMUNS (5,4 %) : 745 pi. ca.
 ESPACES LOCATIFS : 34 094 pi. ca.

SUPERFICIE TOTALE: 37 215 pi. ca.

ÉDIFICE (A)

NIVEAU 0 (ESPACES COMMUNS)
 STATIONNEMENT INTÉRIEUR: 1 767 pi. ca.
 REZ-DE-CHAUSSÉE: 40 256 pi. ca.
 2e ÉTAGE: 32 276 pi. ca.
 3e ÉTAGE: 37 215 pi. ca.
 4e ÉTAGE: 29 223 pi. ca.
 5e ÉTAGE: 29 223 pi. ca.

ÉDIFICE (B)

REZ-DE-CHAUSSÉE: 28 954 pi. ca.
 2e ÉTAGE: 16 620 pi. ca.

SUPERFICIE TOTALE: 169 960 pi. ca. **SUPERFICIE TOTALE: 45 574 pi. ca.**



CORPORATION IMMOBILIÈRE CAGIM
 1170, BOUL. LEBOURGNEUF, #300
 QUÉBEC, (QUÉBEC)
 TÉLÉPHONE: 418-622-6644
 TÉLÉCOPIEUR: 418-622-8448

PROPRIÉTÉ DE:

C O M P L E X E
LEBOURGNEUF

Cartiera

3e ÉTAGE

PROJET: COMPLEXE
 LEBOURGNEUF DATE: 04-06-2008

DESSINÉ PAR: M.B.

5

TITRE: PLAN LOCATION

RÉVISION: N/A

ÉCHELLE: N/A

7