

ESPACE FLEX: ENTREPÔT / BUREAUX / COMMERCIAL • À LOUER FLEX SPACE: WAREHOUSE / OFFICE / COMMERCIAL • FOR LEASE

4790-4830 rue Jean-Talon O, Montreal QC

Suite 229

±2,860 pi² | sf

Un espace distinctif dans un emplacement de choix, à proximité du transport commun, des stations de métro, dans un immeuble très recherché.

A distinctive space in a prime location, close to buses and two metro stations, in a highly desired building.

WARREN SUISSA, SIOR

Vice-Président | Vice President
Courtier Immobilier Commercial / Commercial Real Estate Broker
514 806 3103
warren@warrensuissa.ca

Courtier immobilier agissant au sein de la société par actions Services Immobiliers Warren Suissa Inc.

JEFF A. SUISSA, MBA

Courtier Immobilier Commercial
Commercial Real Estate Broker
514 969 4414 • 514 ASK JEFF
jeffsuissa@outlook.com

Courtier immobilier agissant au sein de la société par actions Jeff Suissa Immobilier Inc.

IMMEUBLES
MICHAEL WHITE inc.
MWR.ca AGENCE IMMOBILIÈRE

DÉTAILS DE LA PROPRIÉTÉ | *PROPERTY DETAILS*Superficie
Area

±2,860 PI² | SF

Grand espace ouvert permettant de nombreuses utilisations
Large open space allowing for many usesHauteur du plafond
Ceiling Height

±12'

Salle de bain dans l'espace
Washroom located in the spaceQuais de chargement
Loading docksPlusieurs | partagés
Several | sharedAscenseurs et monte-charge
Passenger and Freight ElevatorsChauffage
HeatingInclus
IncludedTaux de location Brut
Gross Rental Rate

\$14.00 PI² / SF

*chauffage inclus
*heating included


*Final lease will be based on a Net lease + Opex

Stationnement
ParkingIntérieur | sous-terrain
Interior | undergroundDisponibilité
AvailabilityImmédiatement
Immediately

Marché Jean-Talon

12 minutes
en auto • by carStations Metro
Namur & Plamondon8 minutes
à pied • on footLignes d'autobus
#124 #368 #4602 minutes
à pied • on foot3 minutes
en auto • by car6 minutes
en auto • by car10 minutes
en auto • by car

PLAN D'ÉTAGE | FLOOR PLAN

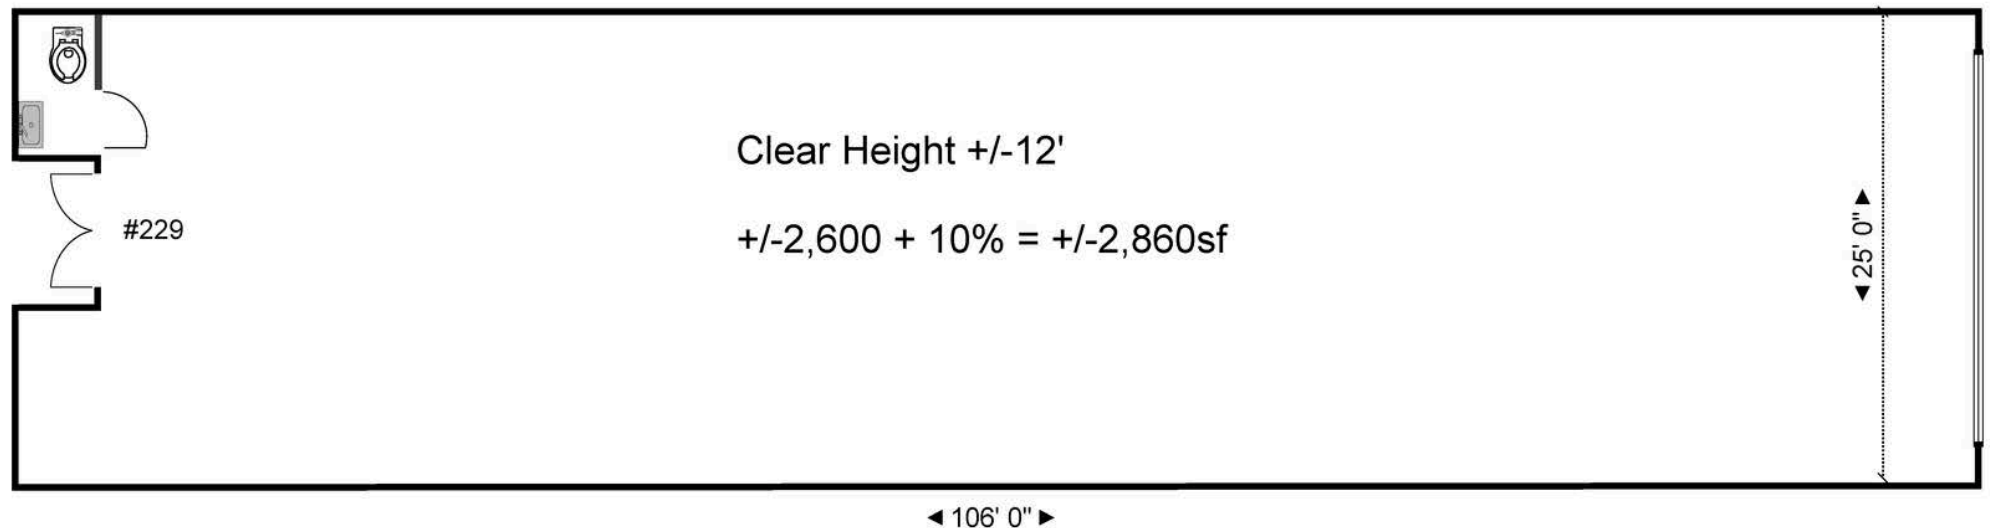

All measurements are approximate and not to scale.
Toutes les mesures sont approximatives et ne sont pas à l'échelle.

CONTACT



WARREN SUISSA, Sior

Vice-Président | Vice President
Courtier Immobilier Commercial / Commercial Real Estate Broker

514 806 3103

warren@warrensuissa.ca

Courtier immobilier agissant au sein de la société par actions Services Immobiliers Warren Suissa Inc.



JEFF A. SUISSA, MBA

Courtier Immobilier Commercial
Commercial Real Estate Broker

514 969 4414 • 514 ASK JEFF

jeffsuissa@outlook.com

Courtier immobilier agissant au sein de la société par actions Jeff Suissa Immobilier Inc.

IMMEUBLES
MICHAEL WHITE inc.
REALTIES
MWR.ca

6800 CH DE LA CÔTE-DE-LIESSE #101
SAINT-LAURENT QC H4T 2A7
T 514 488 5111 F 514 483 6294

Cette publication ne constitue pas une promesse ou une offre d'achat ou de location qui pourrait lier le vendeur / locateur à l'acheteur / locataire, mais une invitation de proposer une promesse ou une offre d'achat ou de location. This offering does not constitute a promise or offer to sell or lease that could bind the seller / lessor, but an invitation to submit such a promise or an offer. Les informations ci-incluses proviennent de sources que nous jugeons fiables, une inspection diligente est recommandée à tout acheteur potentiel. Ces informations peuvent changer et la propriété peut être retirée du marché sans préavis. The information contained herein has been obtained from sources deemed reliable, potential purchasers should complete a due diligence inspection. This information may change and the property may be withdrawn from the market without notice © 2024 Michael White Realities Inc., Tous droits réservés / All Rights Reserved E 2025

