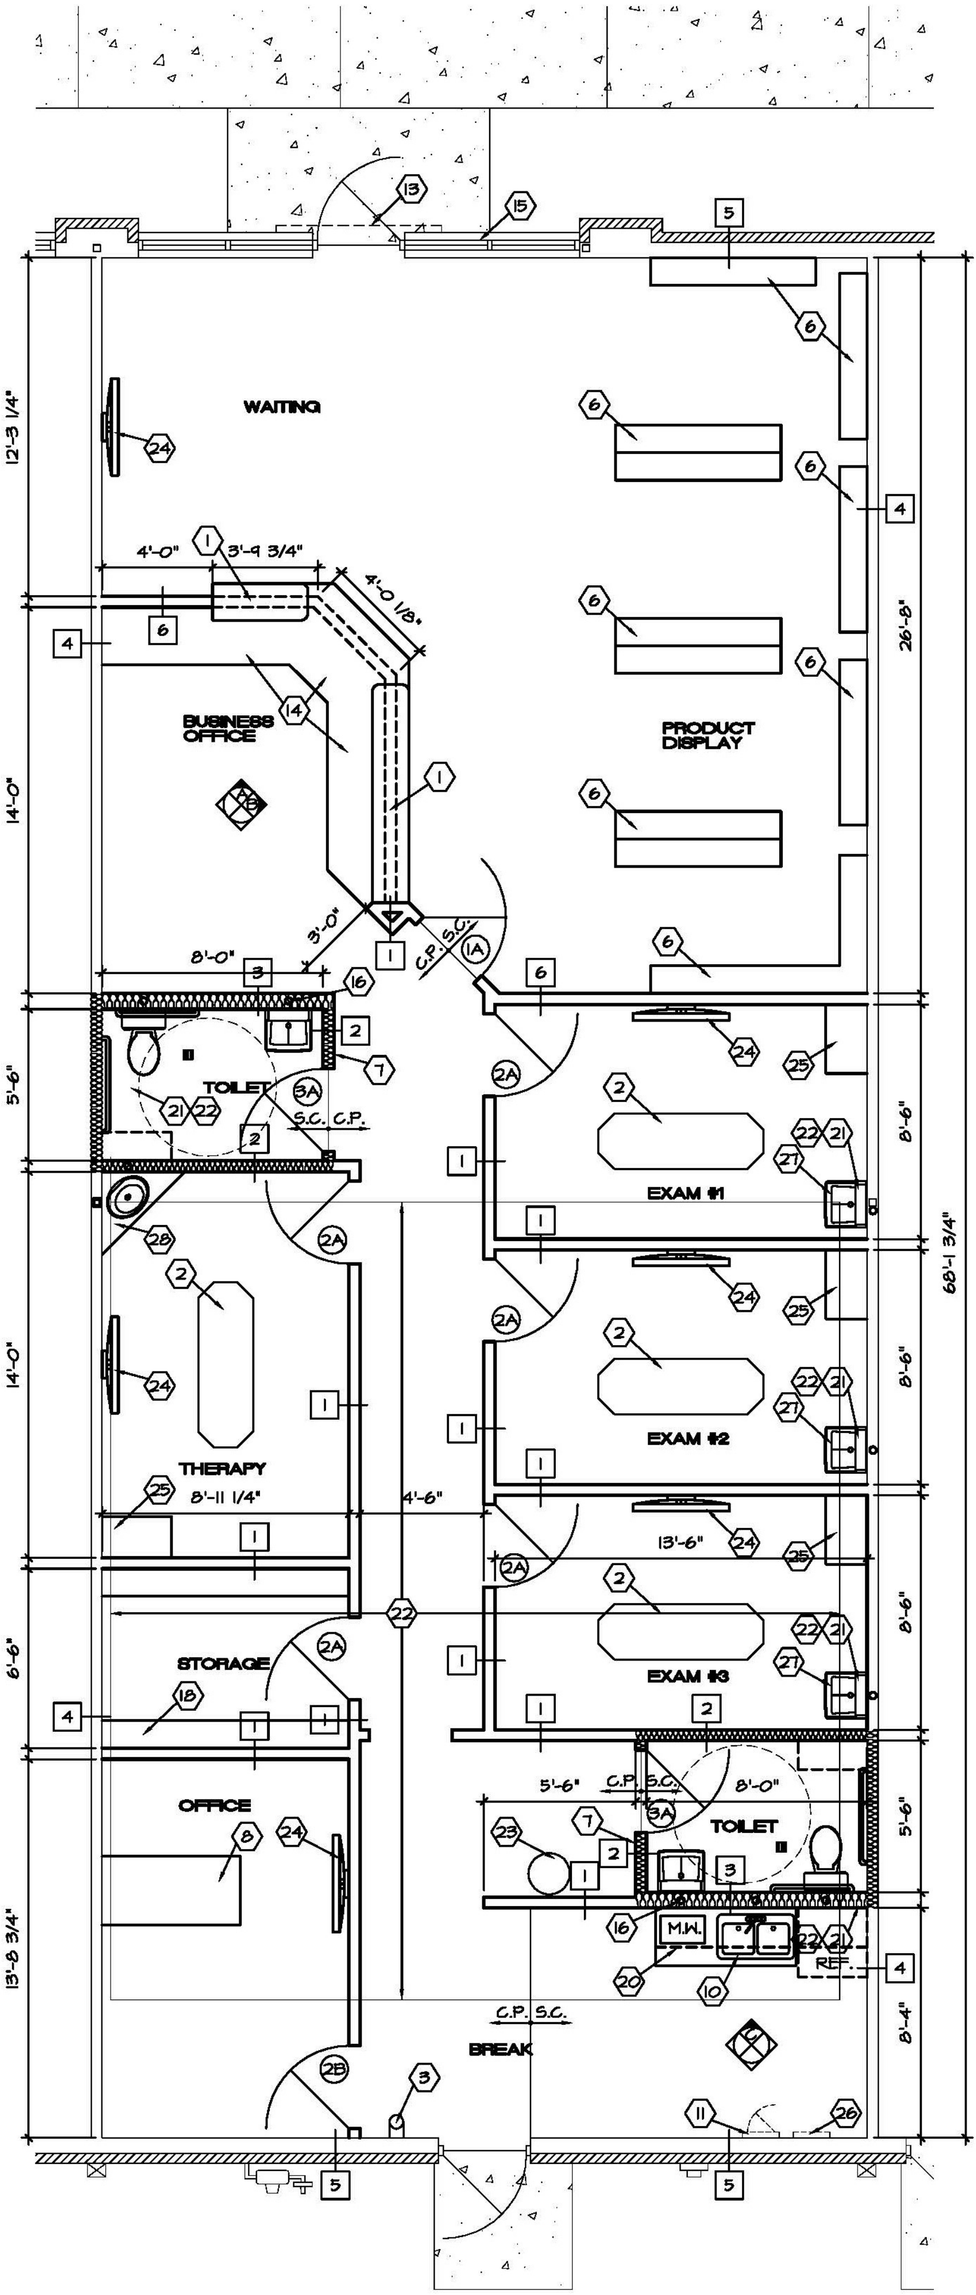

FLOOR PLAN

4 5 9 12 17 19

SCALE: 1/4"=1'-0"

NORTH