

- LÉGENDE
- x — CLÔTURE
 - /// — CÂBLES AÉRIENS
 - POTEAU ÉLECTRIQUE
 - HAUBAN
 - HAIE
 - LAMPADAIRE

ÉCHELLE: 1:200 PLAN DE ZONAGE: 0275
LEVÉ TERRAIN: 14 MARS 2023 (SOL ENNEIGÉ)

ETHIER BELLEVILLE

AR P E N T E U R S - G É O M È T R E S I N C.

DEPUIS 1950

3321, RUE BEAUBIEN EST, MONTRÉAL, QUÉBEC, H1X 1G5

T.: 514.725.4795 | F.: 514.725.4015 | WWW.AGEB.CA

CERTIFICAT DE LOCALISATION

LOT(S): **2 784 406**
CADASTRE: **DU QUÉBEC**
CIRCONSCRIPTION FONCIÈRE: **MONTRÉAL**
MUNICIPALITÉ: **VILLE DE MONTRÉAL**
ARRONDISSEMENT: **ROSEMONT/LA PETITE-PATRIE**

MONTRÉAL LE: 28 MARS 2023

PRÉPARÉ PAR:

DENIS ETHIER

ARPENTEUR-GÉOMÈTRE


VRAIE COPIE DE L'ORIGINAL,

ÉMISE LE:

ARPENTEUR-GÉOMÈTRE

DOSSIER: 4950-0-1

MINUTE: 11792

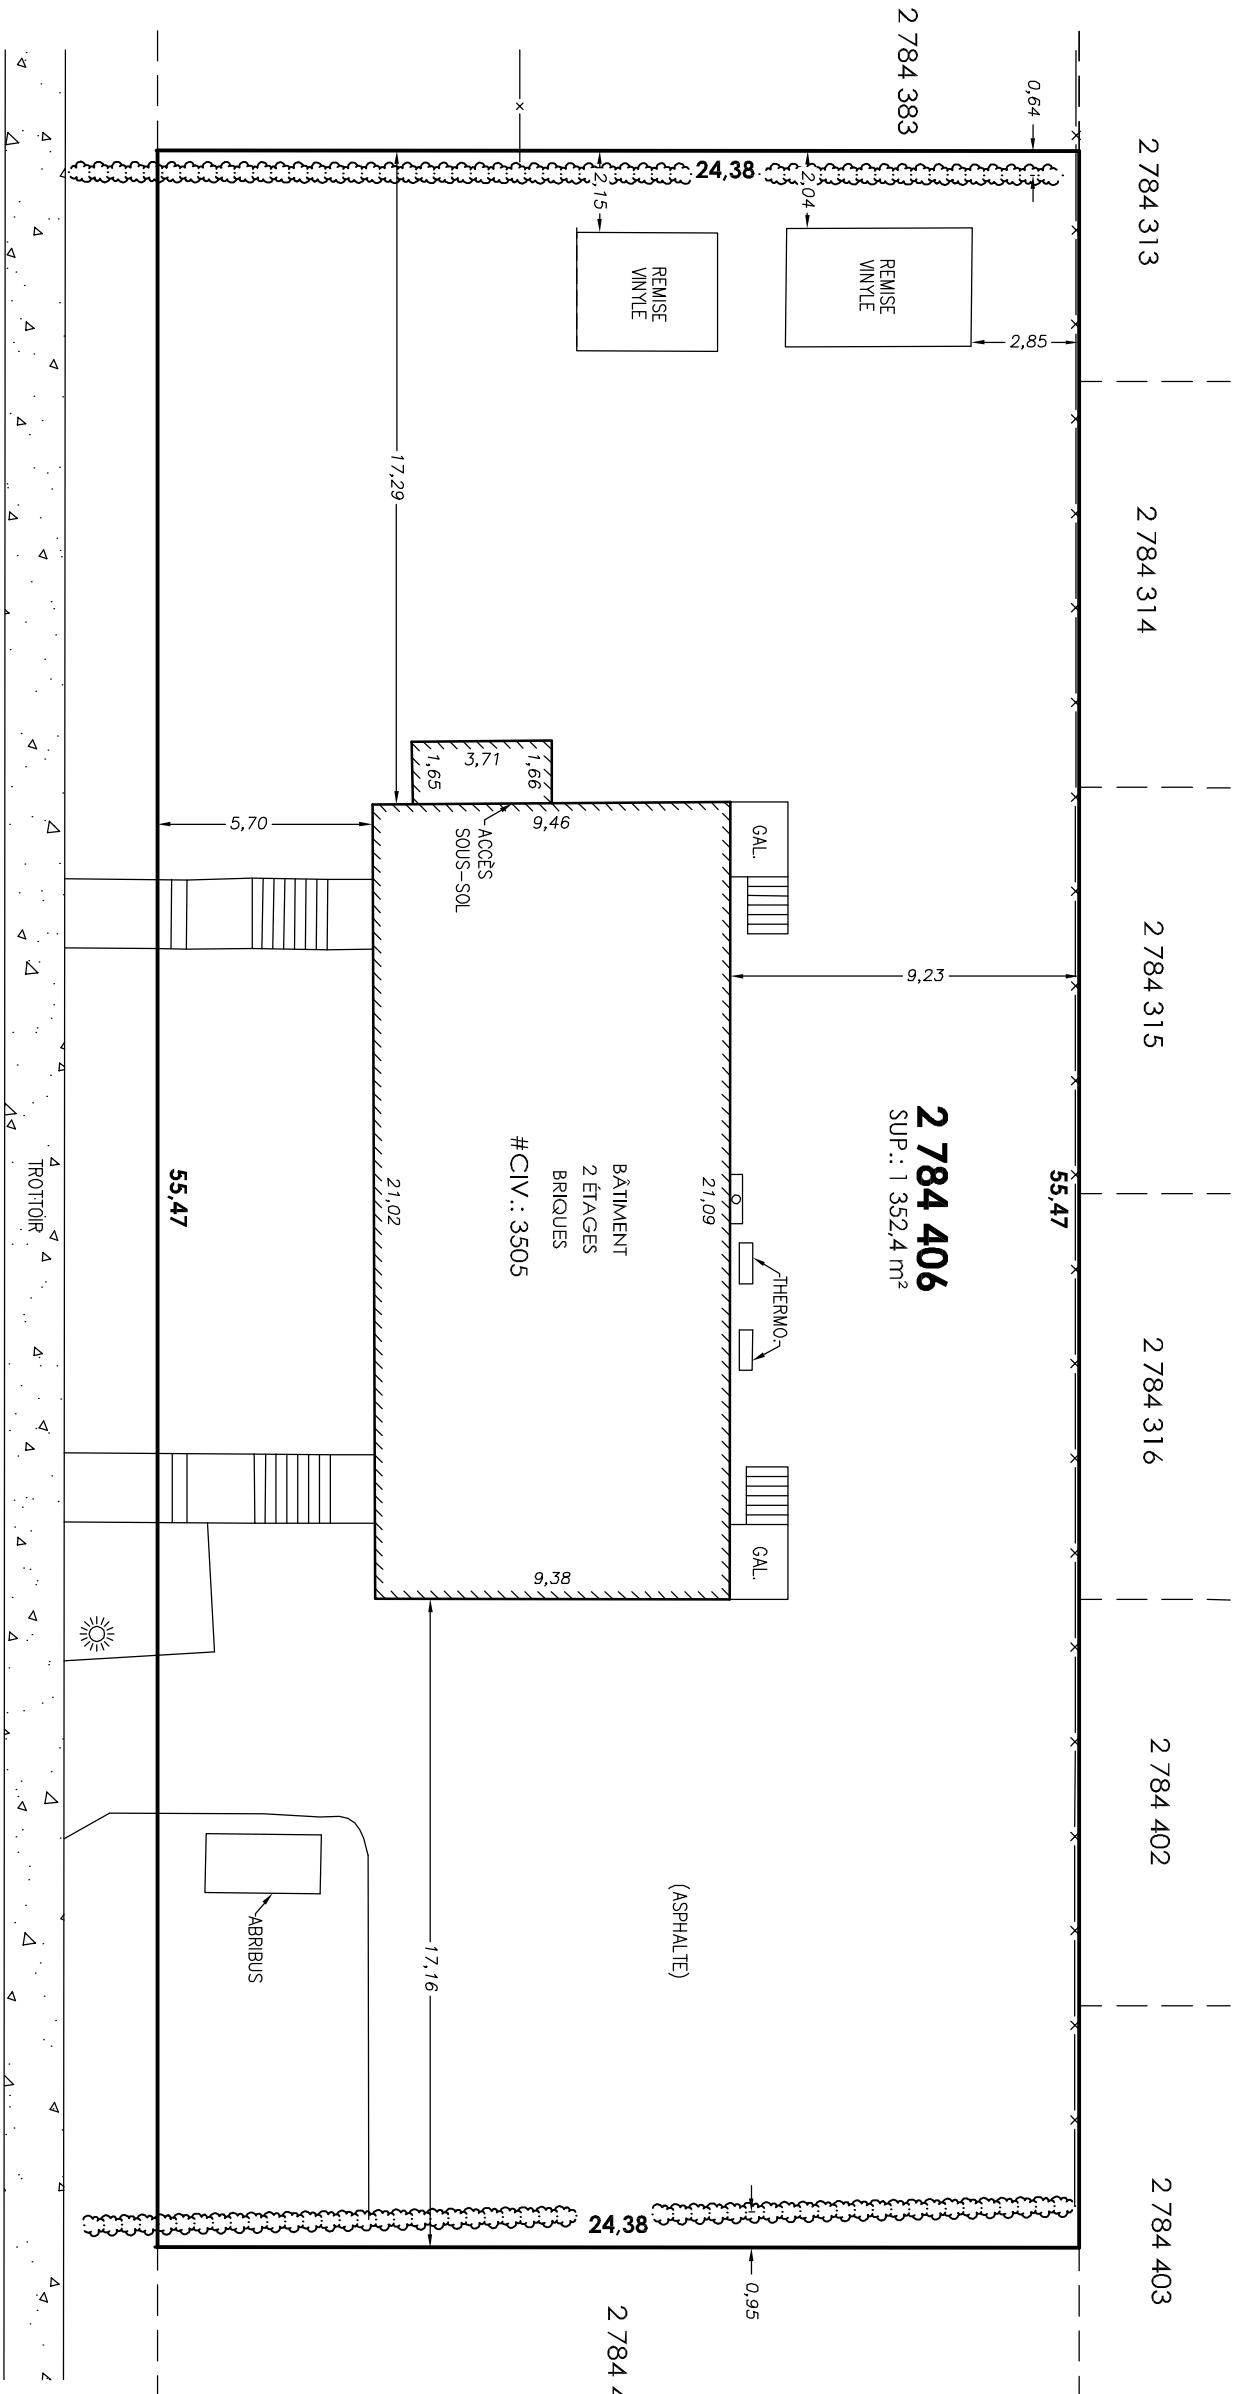

RUE BAGOT
2 789 427

N.B.: CE PLAN FAIT PARTIE INTÉGRANTE DU PRÉSENT CERTIFICAT DE LOCALISATION. UN RAPPORT L'ACCOMPAGNE. LE BUT EST DE SATISFAIRE LES EXIGENCES D'UN PRÊT ET/OU D'UNE VENTE. IL NE PEUT ÊTRE UTILISÉ OU INVOQUÉ POUR UNE AUTRE FIN SANS L'AUTORISATION ÉCRITE DE SON AUTEUR.
LES MESURES INDICUÉES SUR CE DOCUMENT SONT EN MÈTRES (S.I.)
SAUF INDICATIONS CONTRAIRES, LES DISTANCES ENTRE LES LIMITES DE PROPRIÉTÉ ET LES STRUCTURES SONT PRISES AU REVÈTEMENT EXTÉRIEUR.