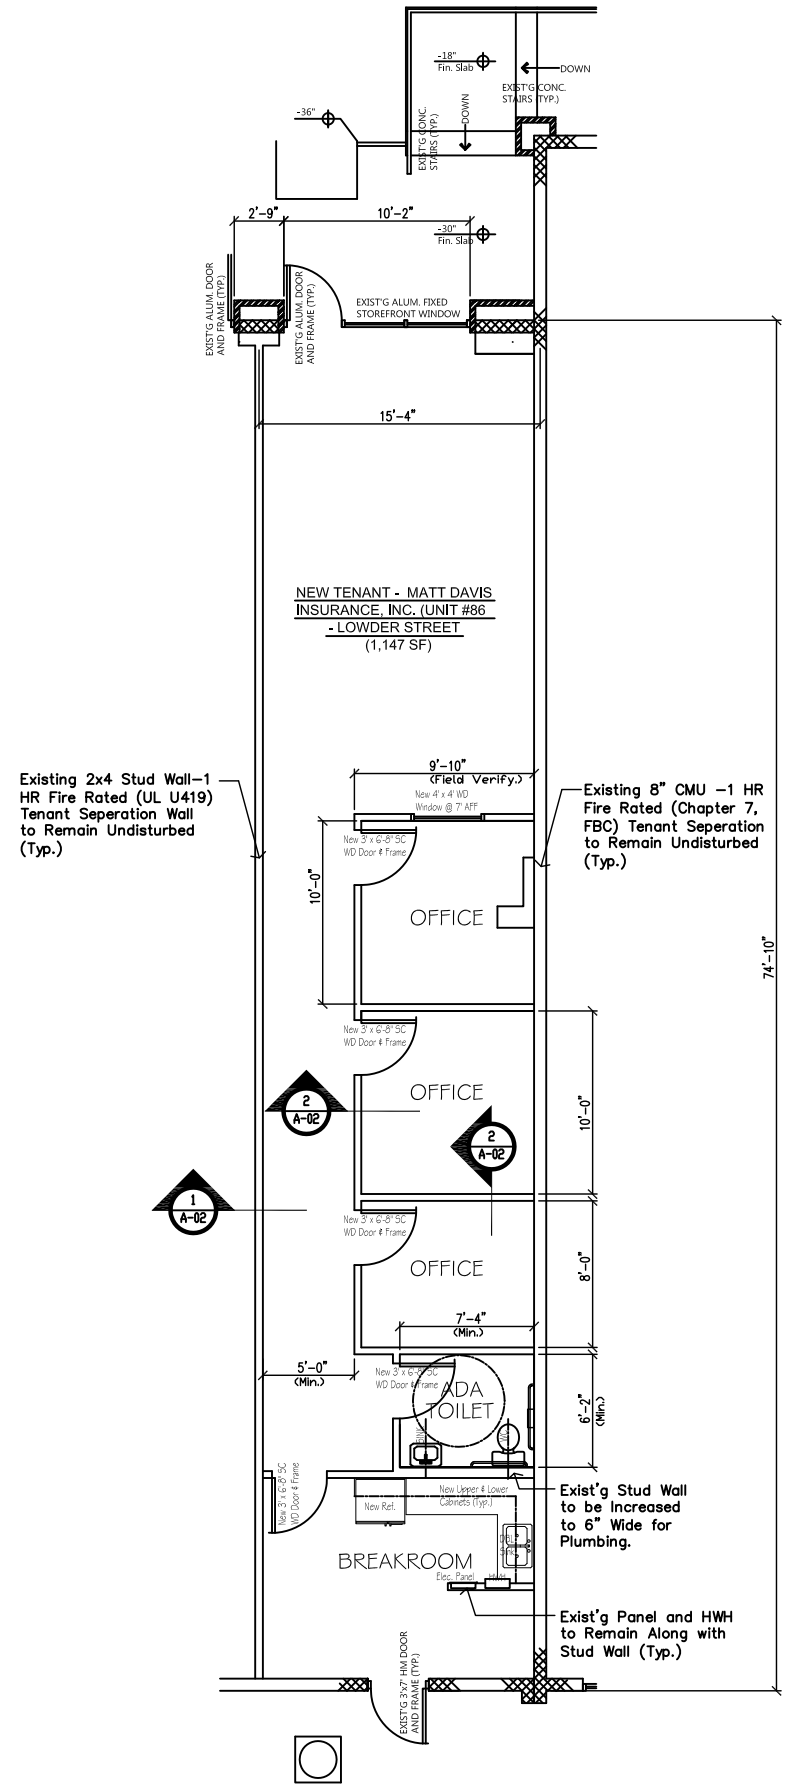

NEW FLOOR PLAN

SCALE: 1/4 " = 1'-0"