


Centre Corporatif Valleyfield




MONTONI

Bâtir sur parole
pour demain

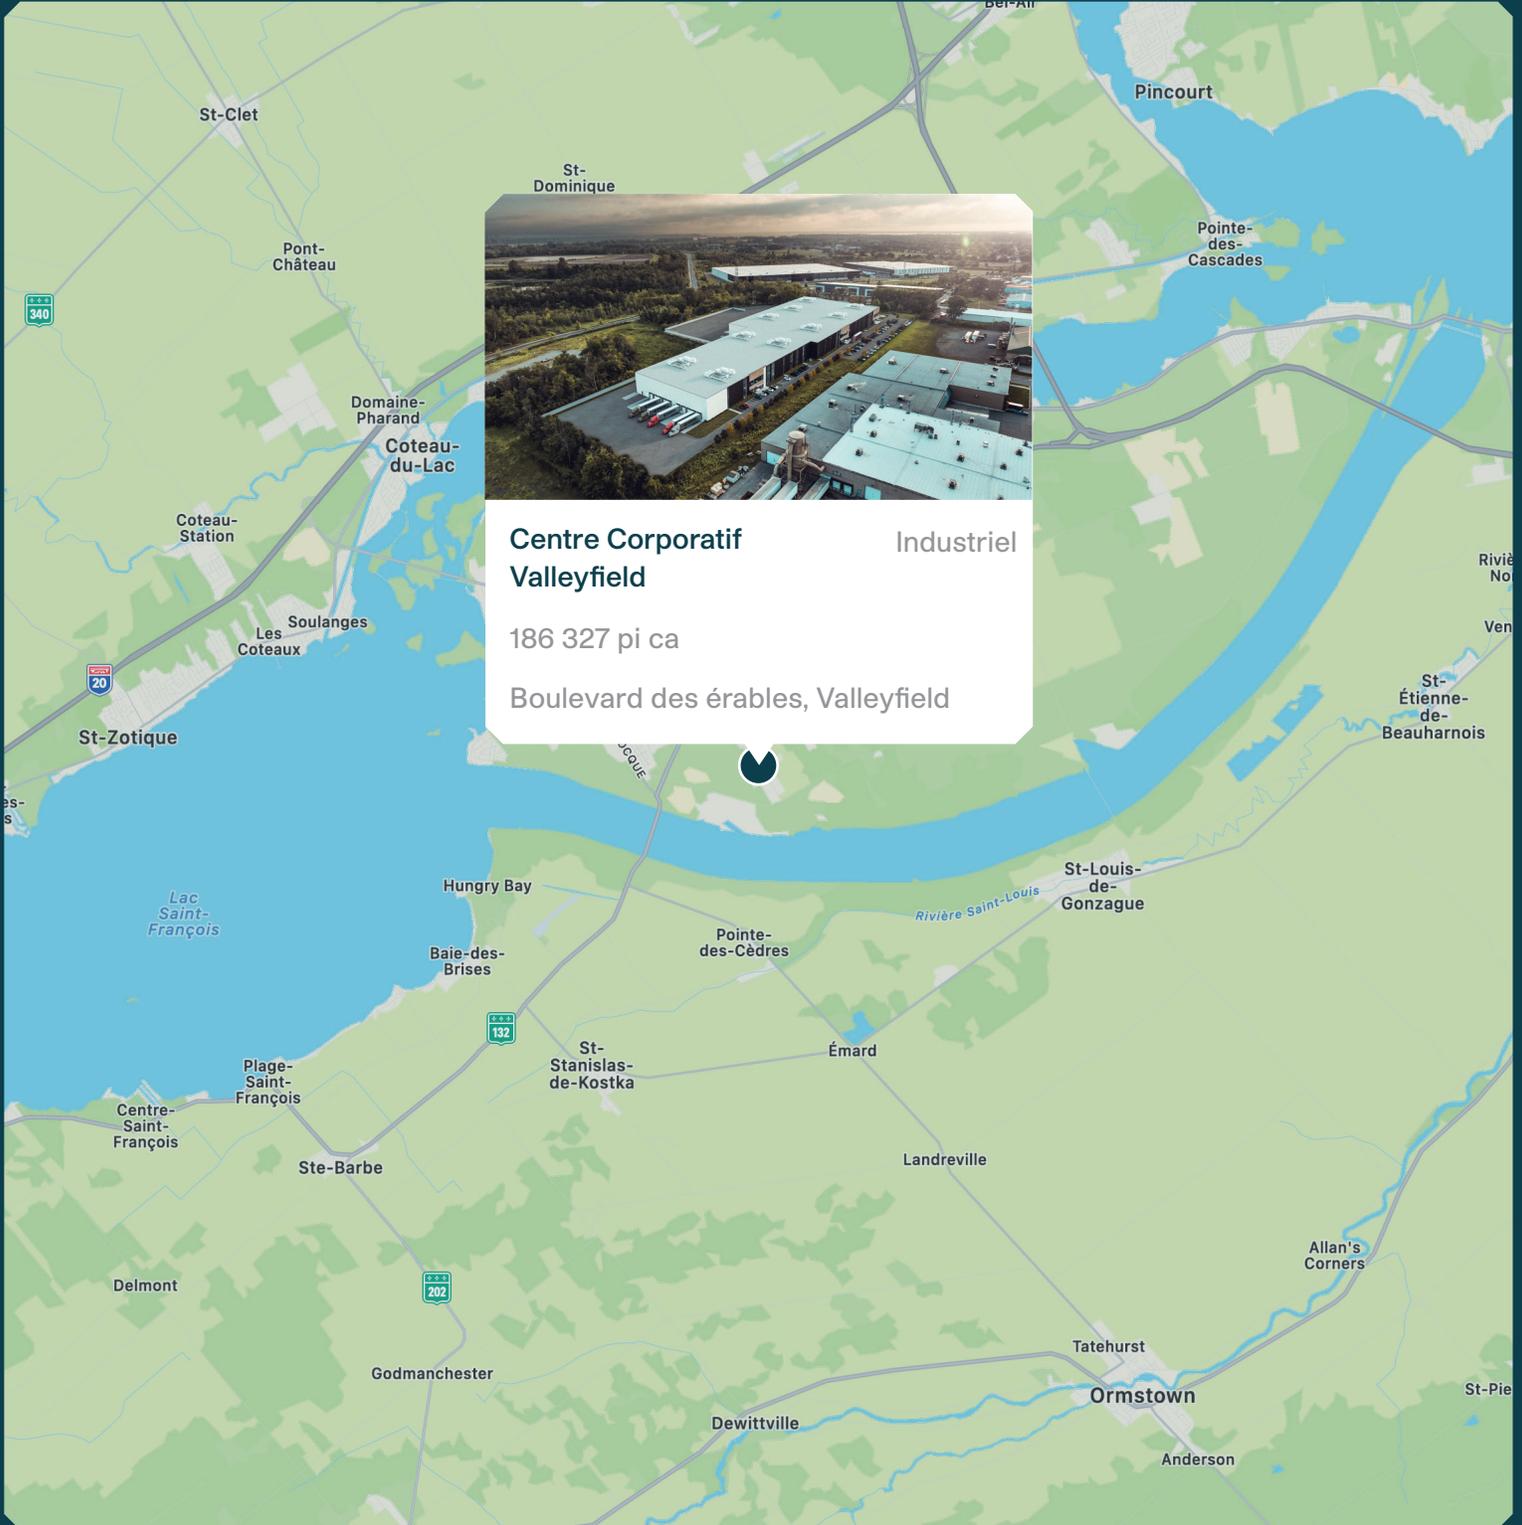

Plan du quartier

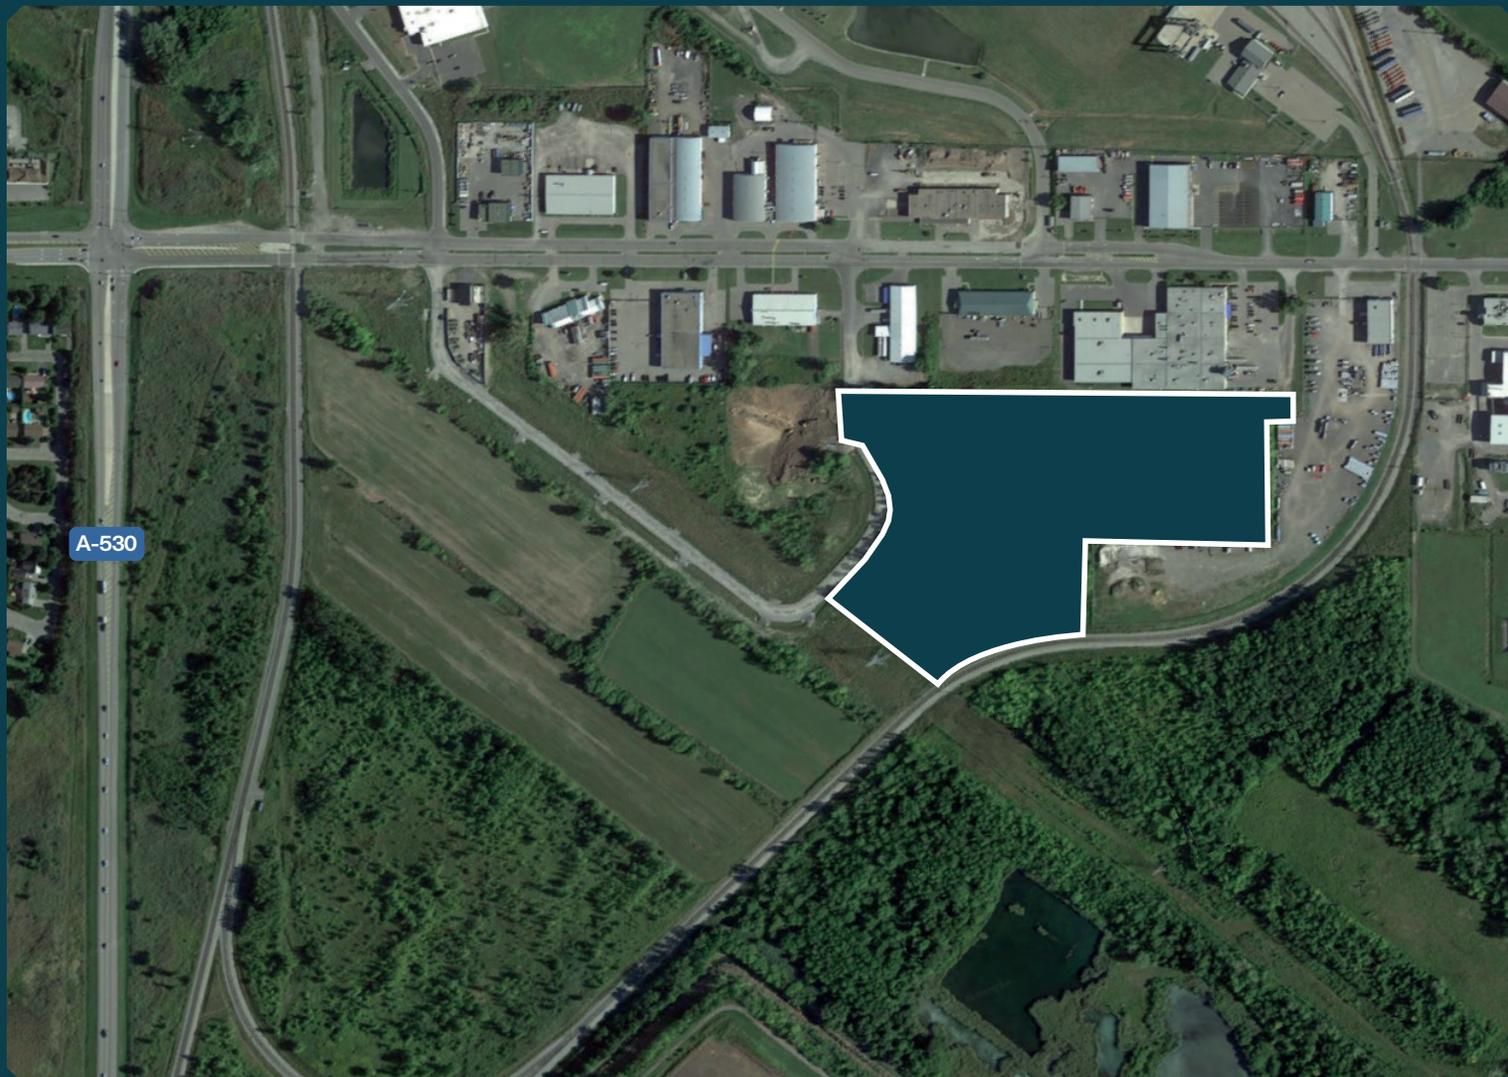

TERRAIN

Superficie du terrain - 499 074 pi ca


BÂTIMENT

Espace disponible - 186 327 pi ca

ACCÈS


Boulevard des érables, Valleyfield,
Cases de stationnement disponibles
Accès rapide aux autoroutes 530 & 132

Plan du site

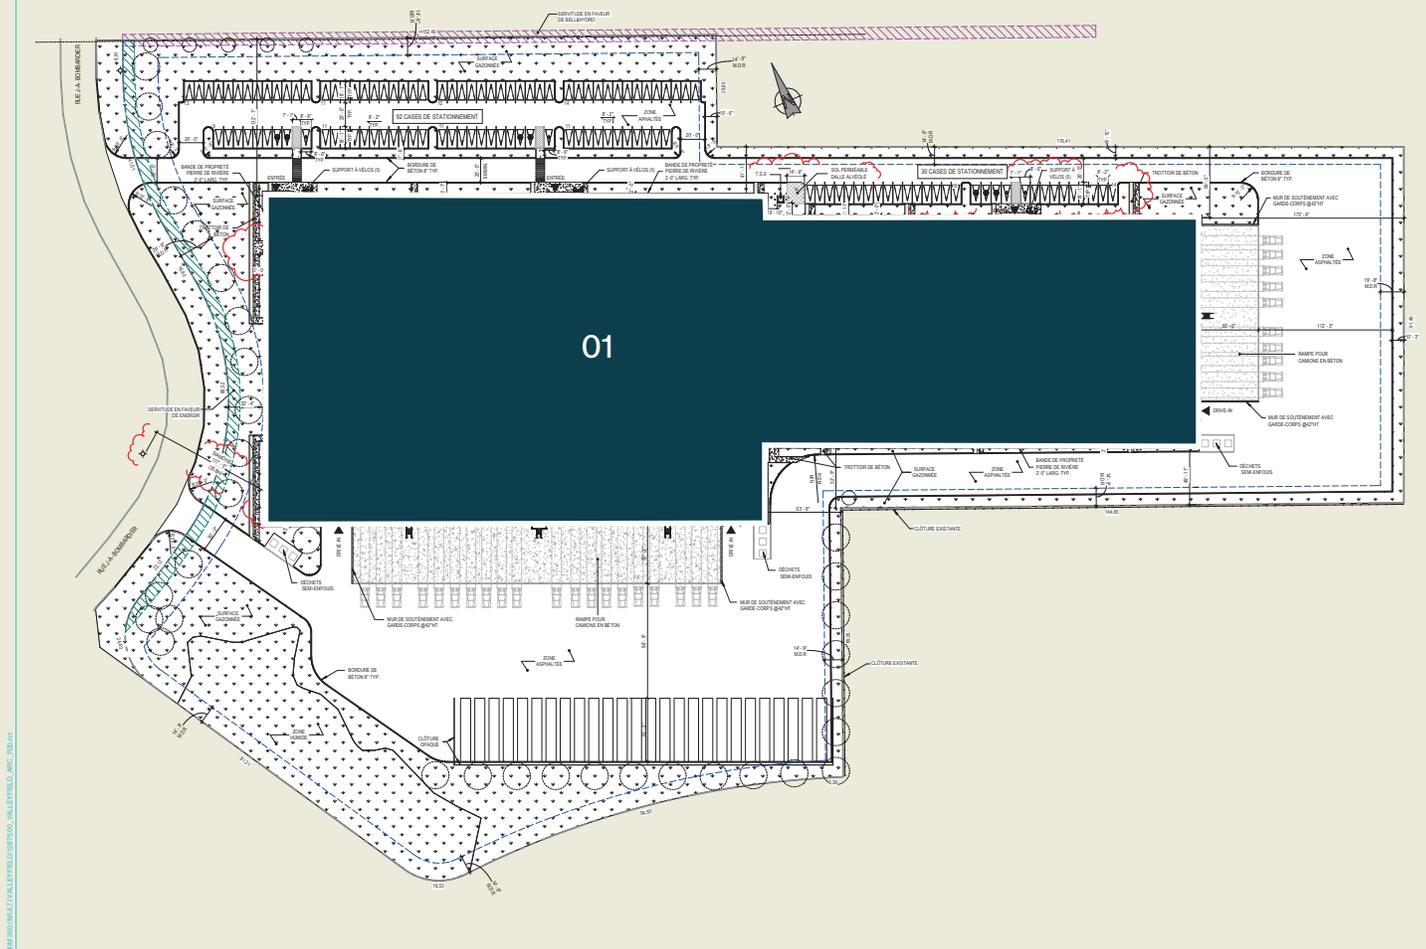

01 - 186 327 pi ca

Plan du rez-de-chaussée

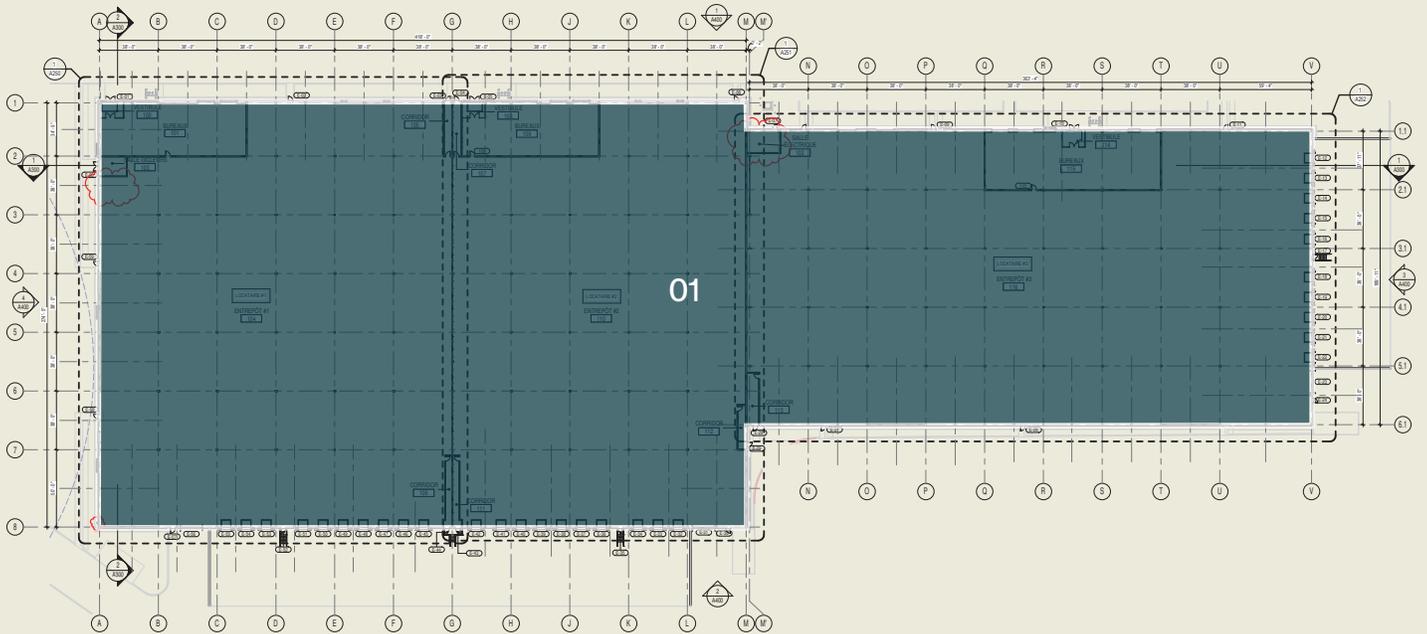

01 - 186 327 pi ca

Résumé



Certifications visées

Informations pertinentes



LEED Or

Système d'évaluation reconnu à travers 150 pays, le programme LEED (Leadership in Energy and Environmental Design) vise à léguer un patrimoine bâti de meilleure qualité, dont l'impact environnemental serait moindre.

- Nombre de locaux potentiels : Trois (3)
- Superficie totale du terrain : 499 074 pi ca
- Superficie totale du bâtiment : 186 327 pi ca
- Espace disponible : 186 327 pi ca
- Porte de garage "Drive-in" :
Total de trois (3) portes - Dim : 14'-0" x 14'-0"
- Porte de quais de chargement :
Total de trente-et-un (31) portes -
Dim : 9'-0" x 10'-0"
- Entrées électriques : 1 200 A
- Espacement des colonnes - 38' x 38'

MONTONI

Pour toutes questions liées à cette
présentation, veuillez contacter :
abouchard@groupemontoni.com