


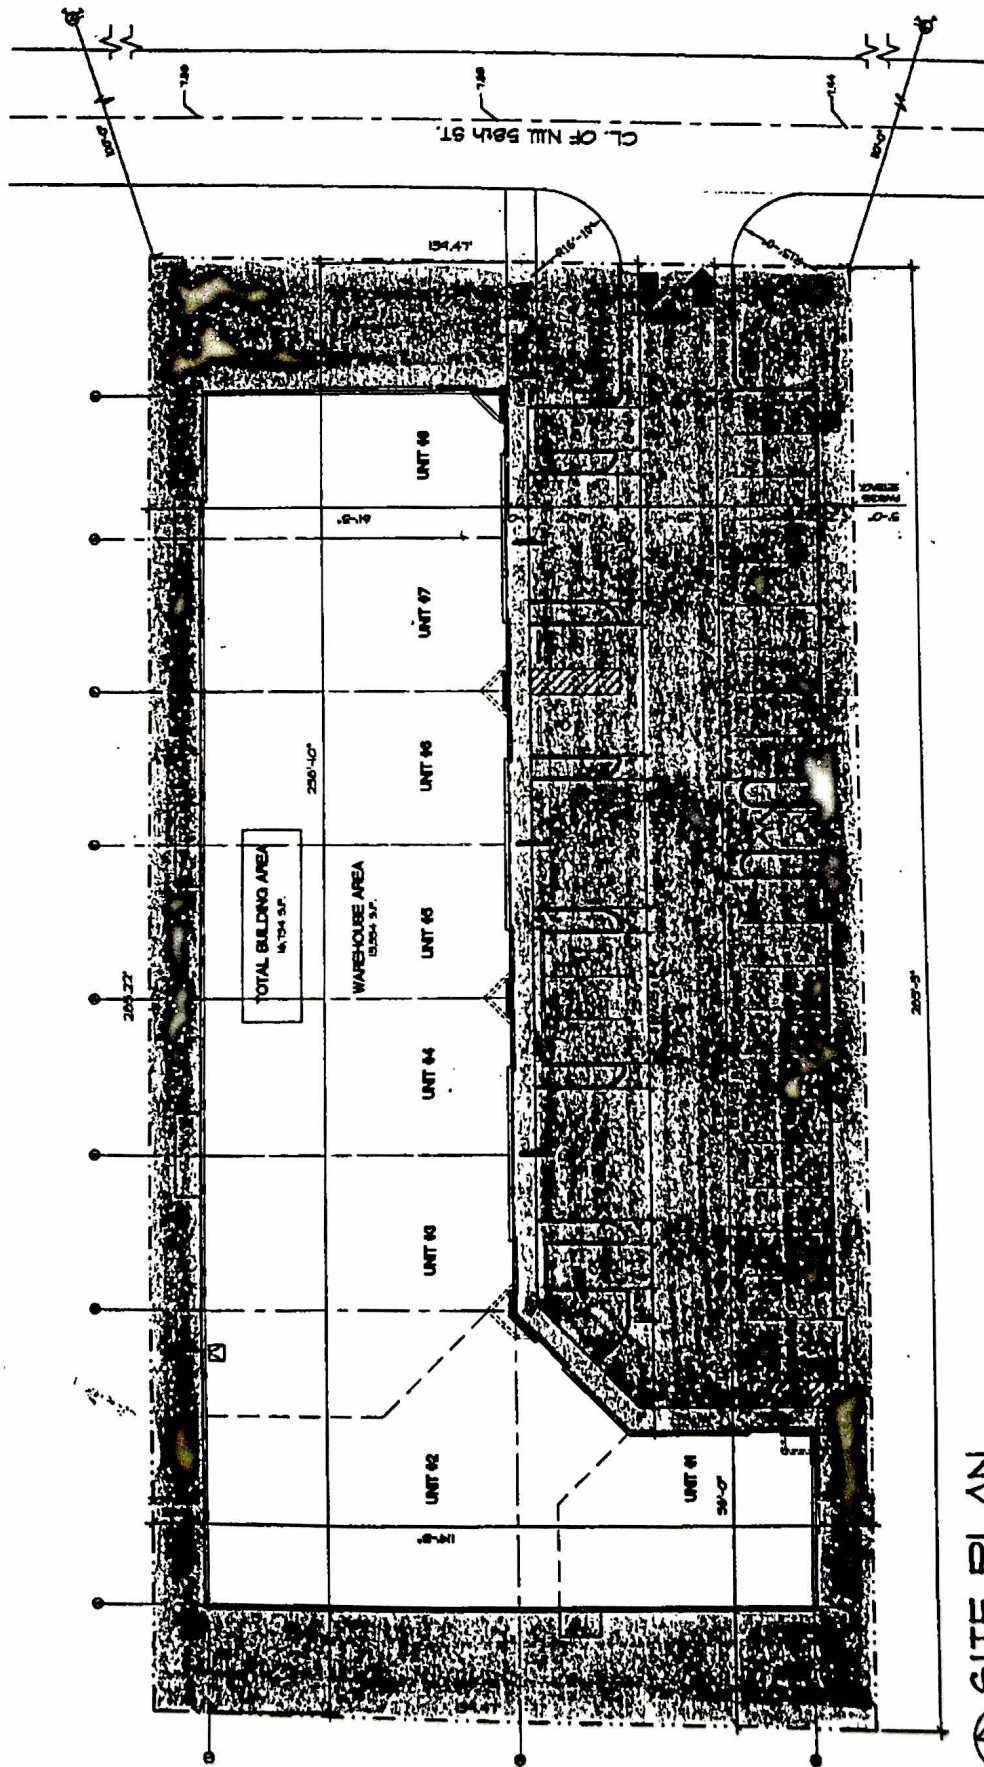

SITE PLAN
SCALE: N.T.S.

