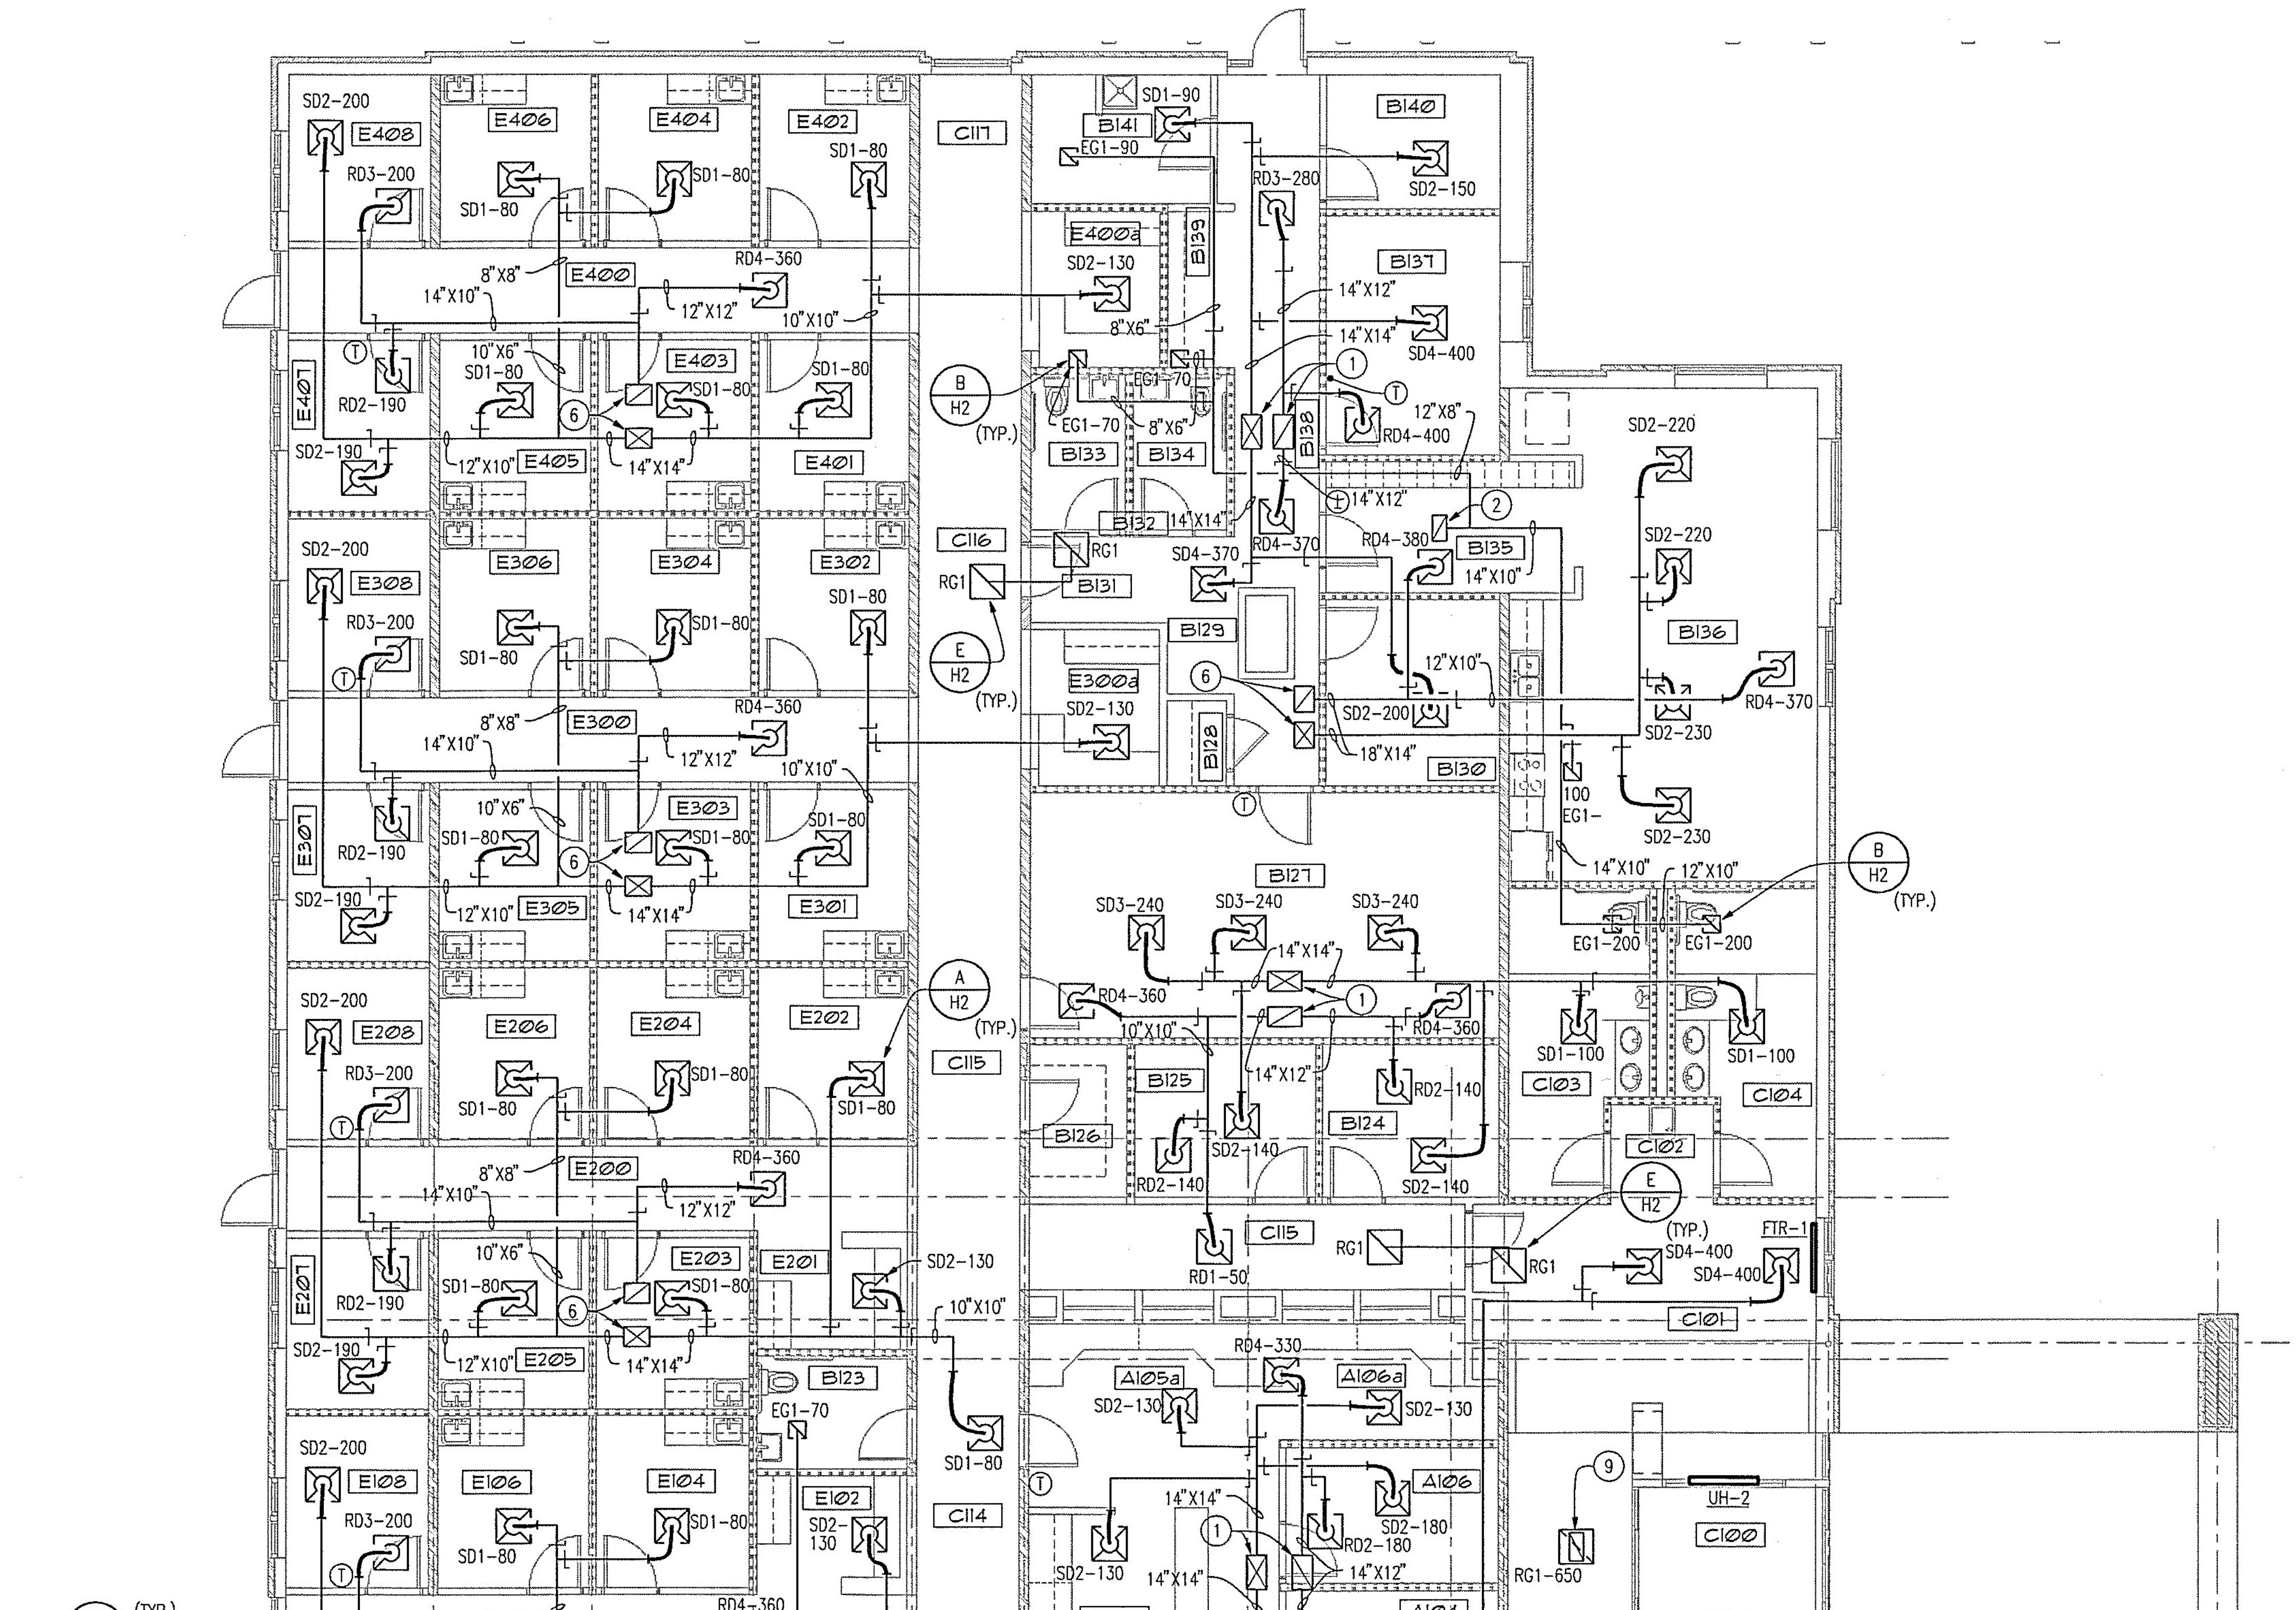
SD2-200
E408
RD3-200
E406
SD1-80
E404
SD1-80
E402
SD1-80
C117
SD1-90
B141
EG1-90
B140
SD2-150
RD3-280
E400a
SD2-130
B139
B137
14"X12"
14"X14"
SD4-400
8"X6"
8"X8"
E400
14"X10"
RD4-360
12"X12"
10"X10"
10"X6"
E403
SD1-80
RD2-190
E407
6
12"X10"
E405
14"X14"
E401
SD2-190
B
H2
(TYP.)
EG1-70
EG1-70
8"X6"
B133
B134
B132
14"X14"
1
T
12"X8"
RD4-400
B138
14"X12"
2
RD4-380
B135
14"X10"
RD4-370
SD4-370
SD2-220
SD2-220
B136
RD4-370
C116
RG1
RG1
B131
B129
E
H2
(TYP.)
E300a
SD2-130
B128
6
18"X14"
SD2-200
12"X10"
SD2-230
SD2-230
B130
100
EG1-
14"X10"
12"X10"
EG1-200
EG1-200
SD2-200
E308
RD3-200
E306
SD1-80
E304
SD1-80
E302
SD1-80
E300
8"X8"
14"X10"
RD4-360
12"X12"
10"X10"
E303
10"X6"
SD1-80
SD1-80
SD1-80
E307
RD2-190
6
12"X10"
E305
14"X14"
E301
SD2-190
B127
SD3-240
SD3-240
SD3-240
14"X14"
RD4-360
1
10"X10"
RD4-360
14"X12"
B125
B124
RD2-140
B126
RD2-140
SD2-140
SD2-140
SD1-100
SD1-100
C103
C104
C102
E
H2
(TYP.)
SD2-200
E208
RD3-200
E206
SD1-80
E204
SD1-80
E202
SD1-80
A
H2
(TYP.)
C115
E200
8"X8"
14"X10"
RD4-360
12"X12"
10"X6"
E203
SD1-80
SD1-80
E201
SD2-130
RD2-190
E207
6
12"X10"
E205
14"X14"
SD2-190
10"X10"
C115
RD1-50
RG1
RG1
SD4-400
SD4-400
FTR-1
C101
B123
EG1-70
SD1-80
RD4-330
A105a
A106a
SD2-130
SD2-130
SD2-200
E108
RD3-200
E106
SD1-80
E104
SD1-80
E102
SD2-130
C114
A106
SD2-180
RD2-180
14"X14"
14"X14"
14"X12"
1
SD2-130
A105
9
RG1-650
UH-2
C100
UH-1
A
H2
(TYP.)
E100
8"X8"
14"X10"
RD4-360
12"X12"
8"X6"
14"X8"
A104
SD2-100
16"X14"
200
RD3-
SD2-100
SD2-190
B119
RD2-190
10"X6"
E103
SD1-80
SD1-80
SD1-80
6
12"X10"
E105
14"X14"
E101
SD2-130
A103
A102
14"X8"
C105
30"X14"
B116
B118
14"X12"
B121a
RD3-220
RD2-100
SD3-250
1
SD3-220
10"X10"
SD4-400
SD1-80
B117
EG1-150
B120
11
RD4-430
B121
EG1-70
B122
SD1-80
RD4-340
12"X10"
7
10
30"X14"
T
RG1-880
FTR-2
SD4-400
24"X14"
SD2-140
A101
SD2-160
A100b
A100a
C106
B116a
RD1-100
B115
RG1
RG1
C110a
T
1
10"X10"
C109
SD3-300
SD4-350
SD4-400
FTR-3
RD2-200
16"X12"
RD4-300
C110
SD3-300
B114
F
H2
12
14"X12"
5
18"X12"
B
H2
(TYP.)
8"X8"
RG1
C108
RG1
16"X14"
RG1
16"X14"
FTR-4
C107
RG1
RG1-870
SD4-350
SD4-400
FTR-5
B113
12"X8"
B108
8"X8"
EG1-150
C110b
B109
14"X10"
12"X10"
RD3-250
12"X12"
SD3-250
T
RD3-250
B111
14"X8"
SD1-100
12"X10"
SD1-100
14"X8"
RD3-250
EG1-90
6
8"X6"
10"X8"
C111
8
14"X12"
4
B107
RD4-400
SD2-130
SD2-130
14"X8"
1
14"X12"
B102b
B102a
SD1-80
B100
14"X18"
14"X12"
RD4-400
RD3-250
SD2-200
RD3-250
12"X10"
3
C112
B112
T
RD3-250
14"X10"
B110
14"X12"
B103
SD3-250
SD3-250
SD3-250
B106
SD2-150
SD2-150
A
H2
(TYP.)
SD3-300
SD3-260
UH-4
13
SD1-100
RD3-250
H-1
13
UH-3
B105
B104
B101

FIRST FLOOR HVAC PLAN

NORTH

SCALE: 1/8"=1'-0"