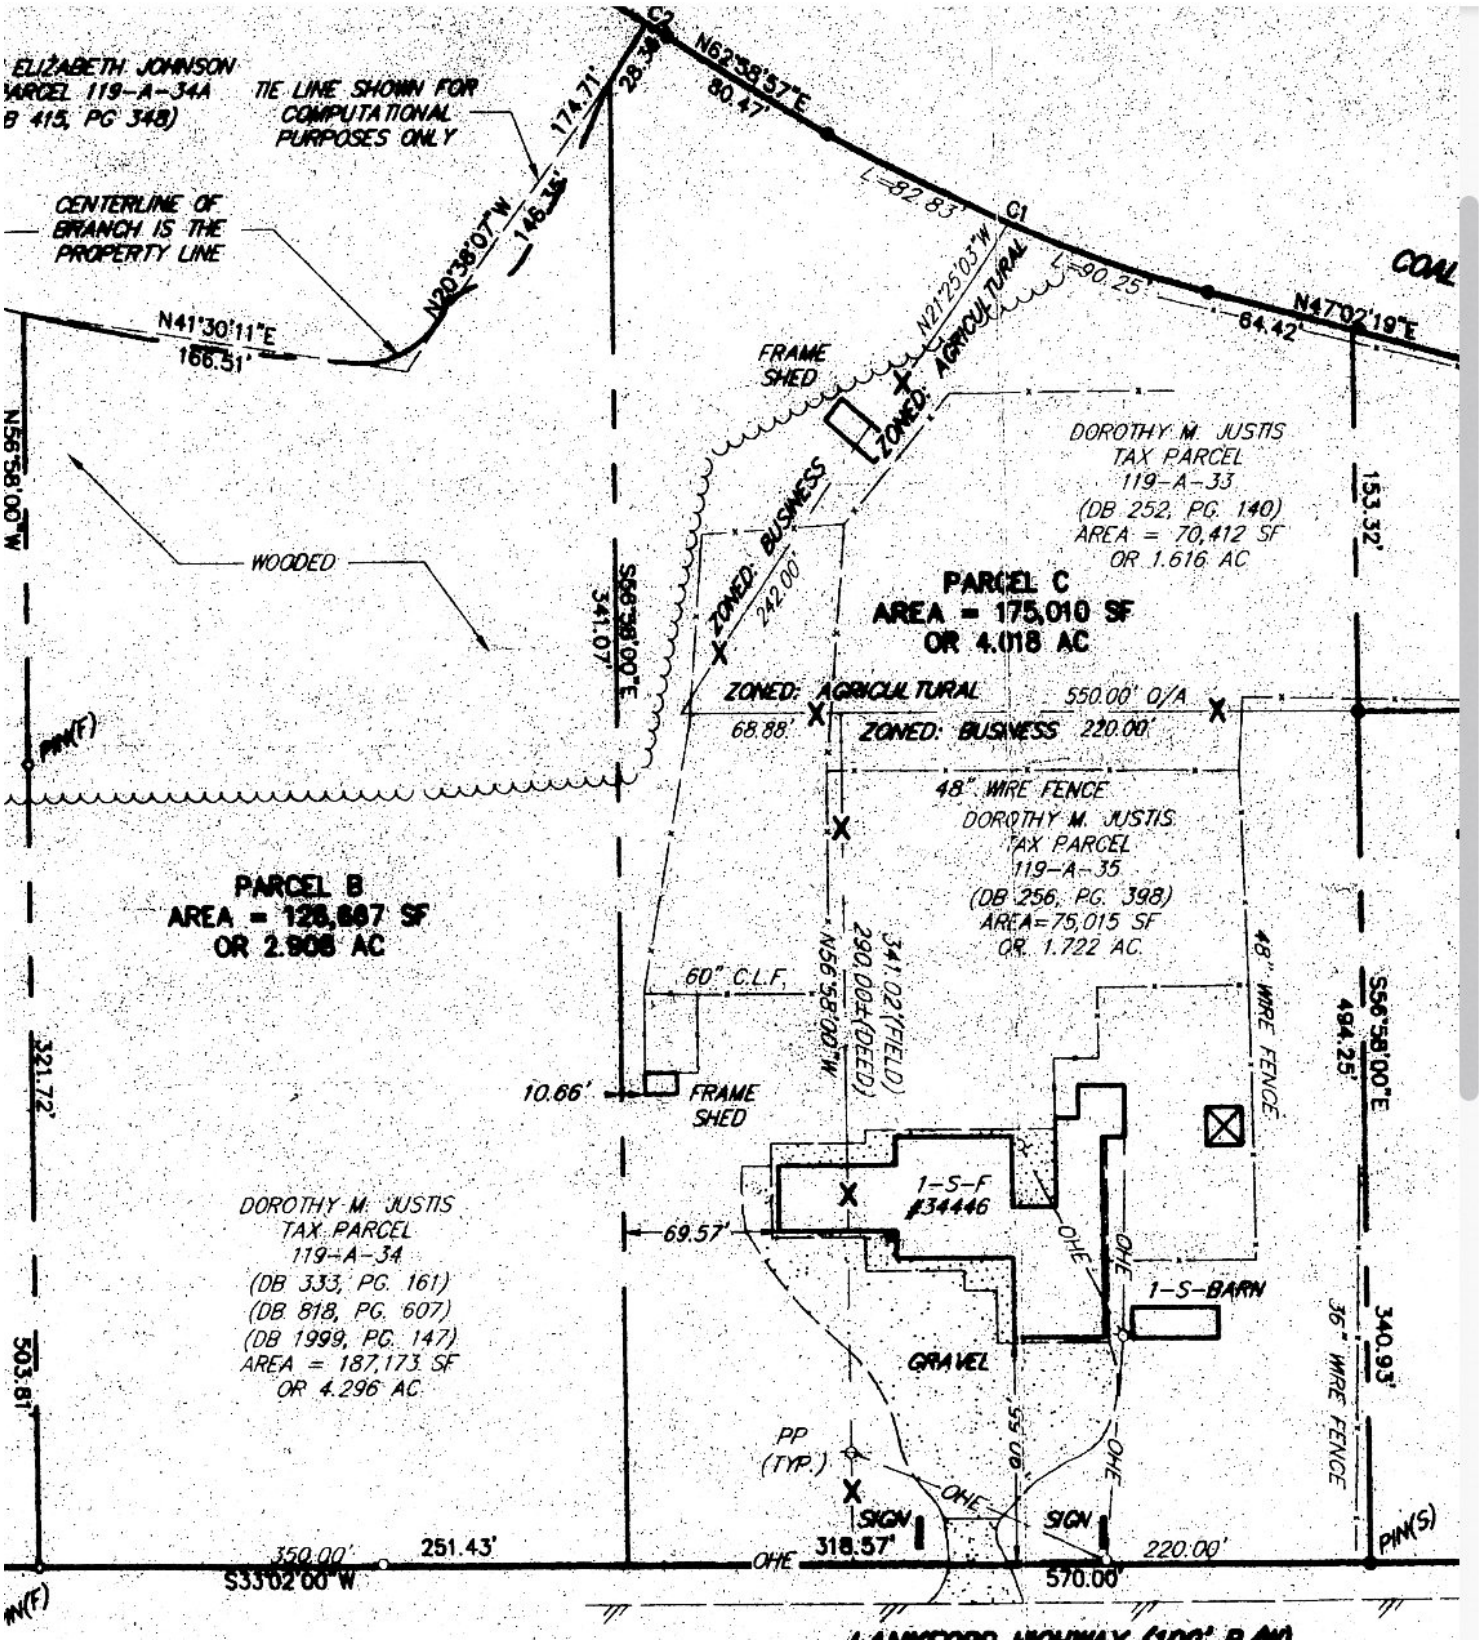
ELIZABETH JOHNSON
PARCEL 119-A-34A
(DB 415, PG 348)
TIE LINE SHOWN FOR COMPUTATIONAL PURPOSES ONLY
CENTERLINE OF BRANCH IS THE PROPERTY LINE
N41°30'11"E
166.51'
N20°38'07"W
146.36'
174.71'
28.38'
C2
N62°38'57"E
80.47'
L=82.83'
C1
L=90.25'
N47°02'19"E
64.42'
COAL
N21°25'03"W
ZONED: AGRICULTURAL
FRAME SHED
ZONED: BUSINESS
242.00'
DOROTHY M. JUSTIS
TAX PARCEL
119-A-33
(DB 252, PG. 140)
AREA = 70,412 SF
OR 1.616 AC
153.32'
N56°58'00"W
WOODED
S56°58'00"E
341.07'
PARCEL C
AREA = 175,010 SF
OR 4.018 AC
ZONED: AGRICULTURAL
68.88'
550.00' O/A
ZONED: BUSINESS 220.00'
PIN(F)
48" WIRE FENCE
DOROTHY M. JUSTIS
TAX PARCEL
119-A-35
(DB 256, PG. 398)
AREA=75,015 SF
OR 1.722 AC
PARCEL B
AREA = 128,887 SF
OR 2.908 AC
N56°58'00"W
341.02'(FIELD)
290.00±(DEED)
48" WIRE FENCE
60" C.L.F.
S56°58'00"E
494.25'
321.72'
10.66'
FRAME SHED
1-S-F
#34446
69.57'
DOROTHY M. JUSTIS
TAX PARCEL
119-A-34
(DB 333, PG. 161)
(DB 818, PG. 607)
(DB 1999, PG. 147)
AREA = 187,173 SF
OR 4.296 AC
OHE
1-S-BARN
340.93'
503.81'
GRAVEL
55.00'
36" WIRE FENCE
PP
(TYP.)
SIGN
SIGN
350.00'
251.43'
318.57'
220.00'
PIN(S)
S33°02'00"W
570.00'
PIN(F)